




Arhitekonsko in  
gradbeno projektiranje,  
urbanistično načrtovanje, cenitve

**TEHNIČNI BIRO d.o.o.**


Slovenska ulica 11  
9000 Murska Sobota  
tel. : 02/5304 113, 5304 114 fax. : 02/5304 115, GSM 041/730 038  
e-mail: mbiro@tehnicnibiro.si, davčna št.: 30058201

št. :  
TP-15/06  
etažnost :  
P + M


Z FASADA

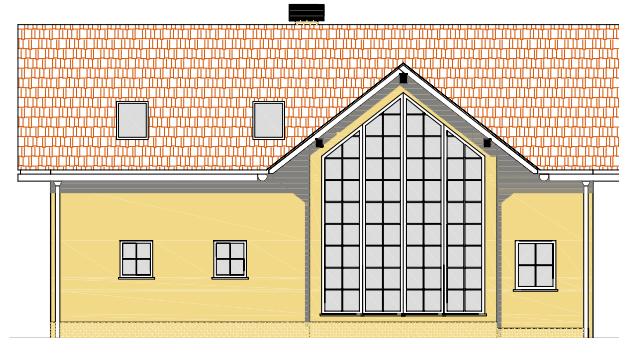


S FASADA

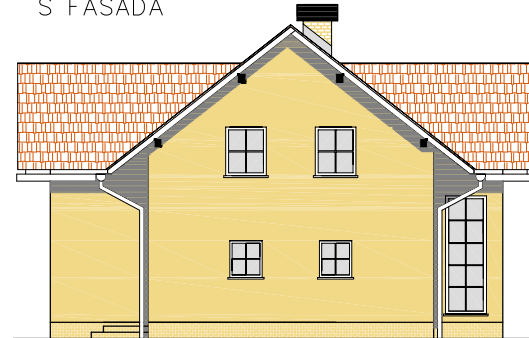


V FASADA

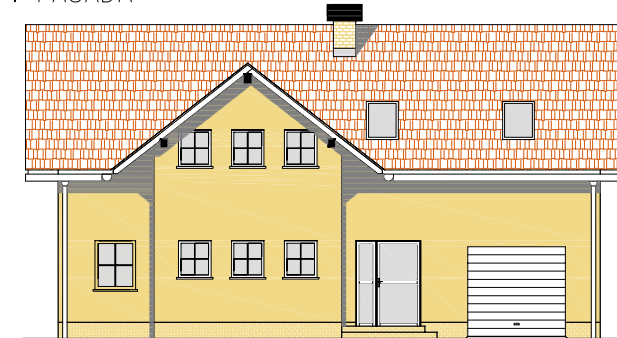


J FASADA

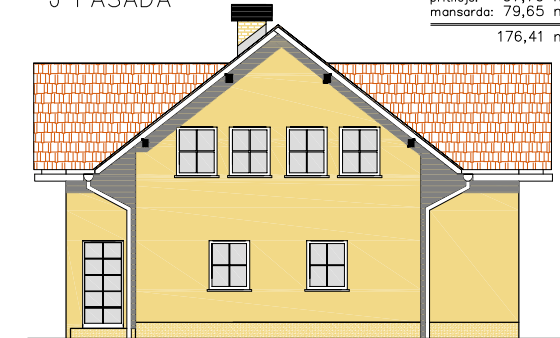

TP-15/06  
pritličje: 97,76 m<sup>2</sup>  
mansarda: 79,65 m<sup>2</sup>  
176,41 m<sup>2</sup>

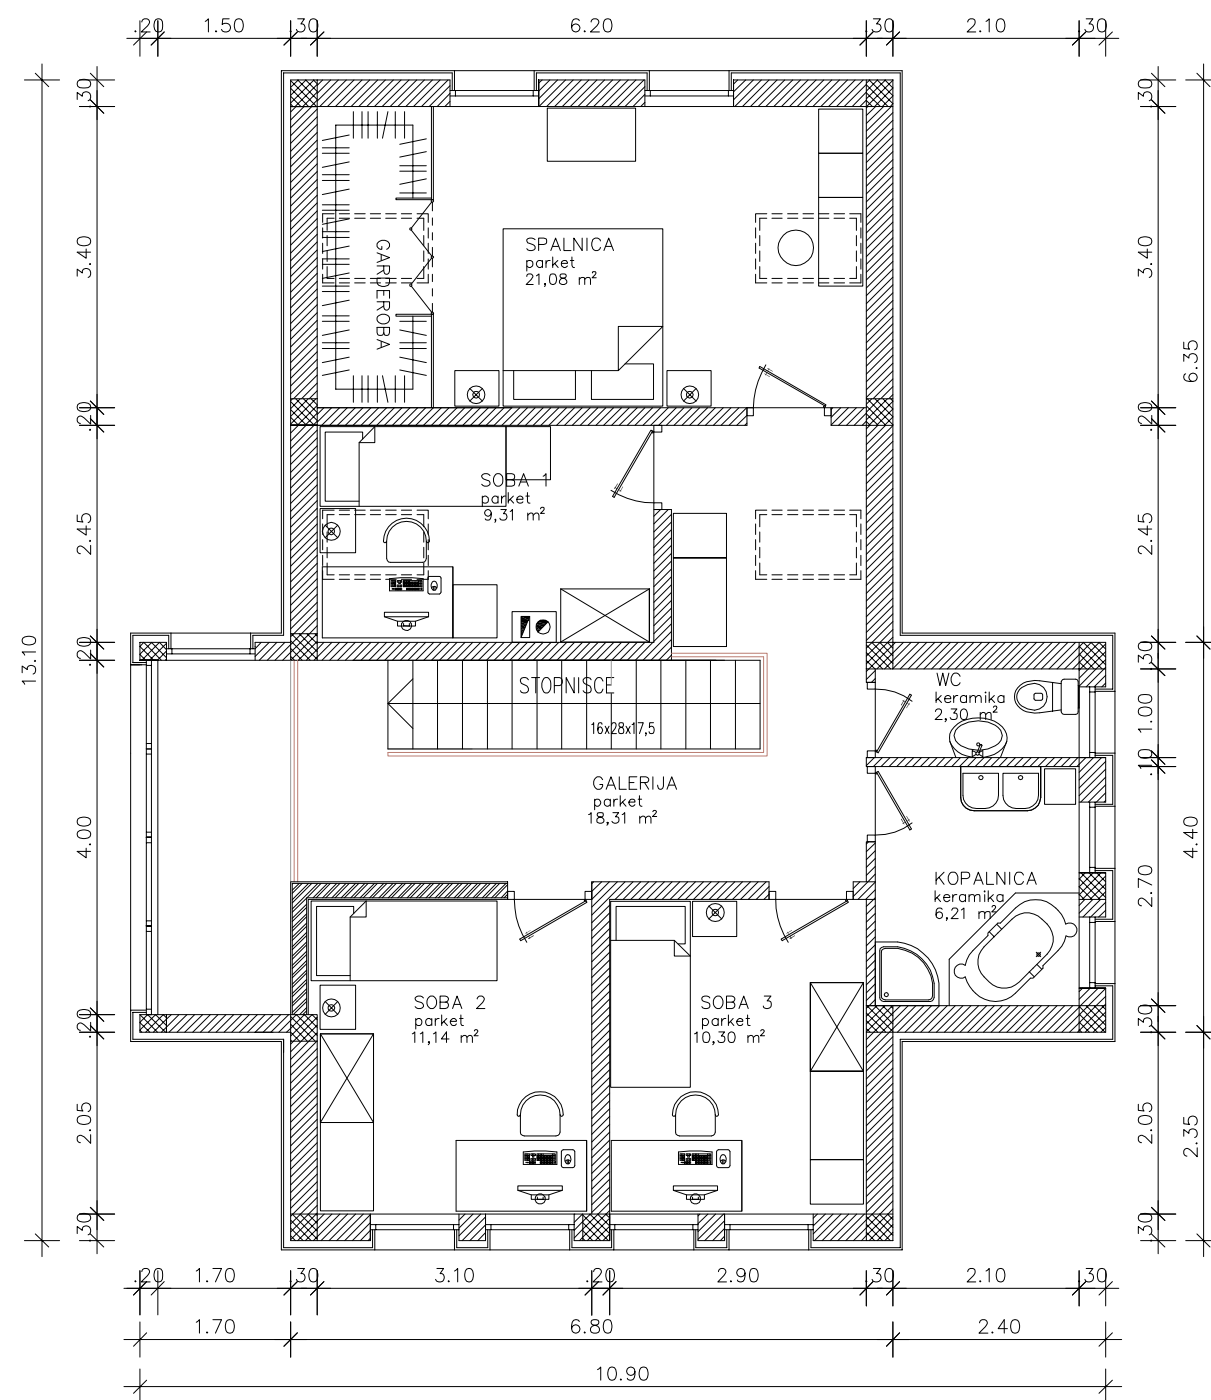

TLORIS MANSARDE

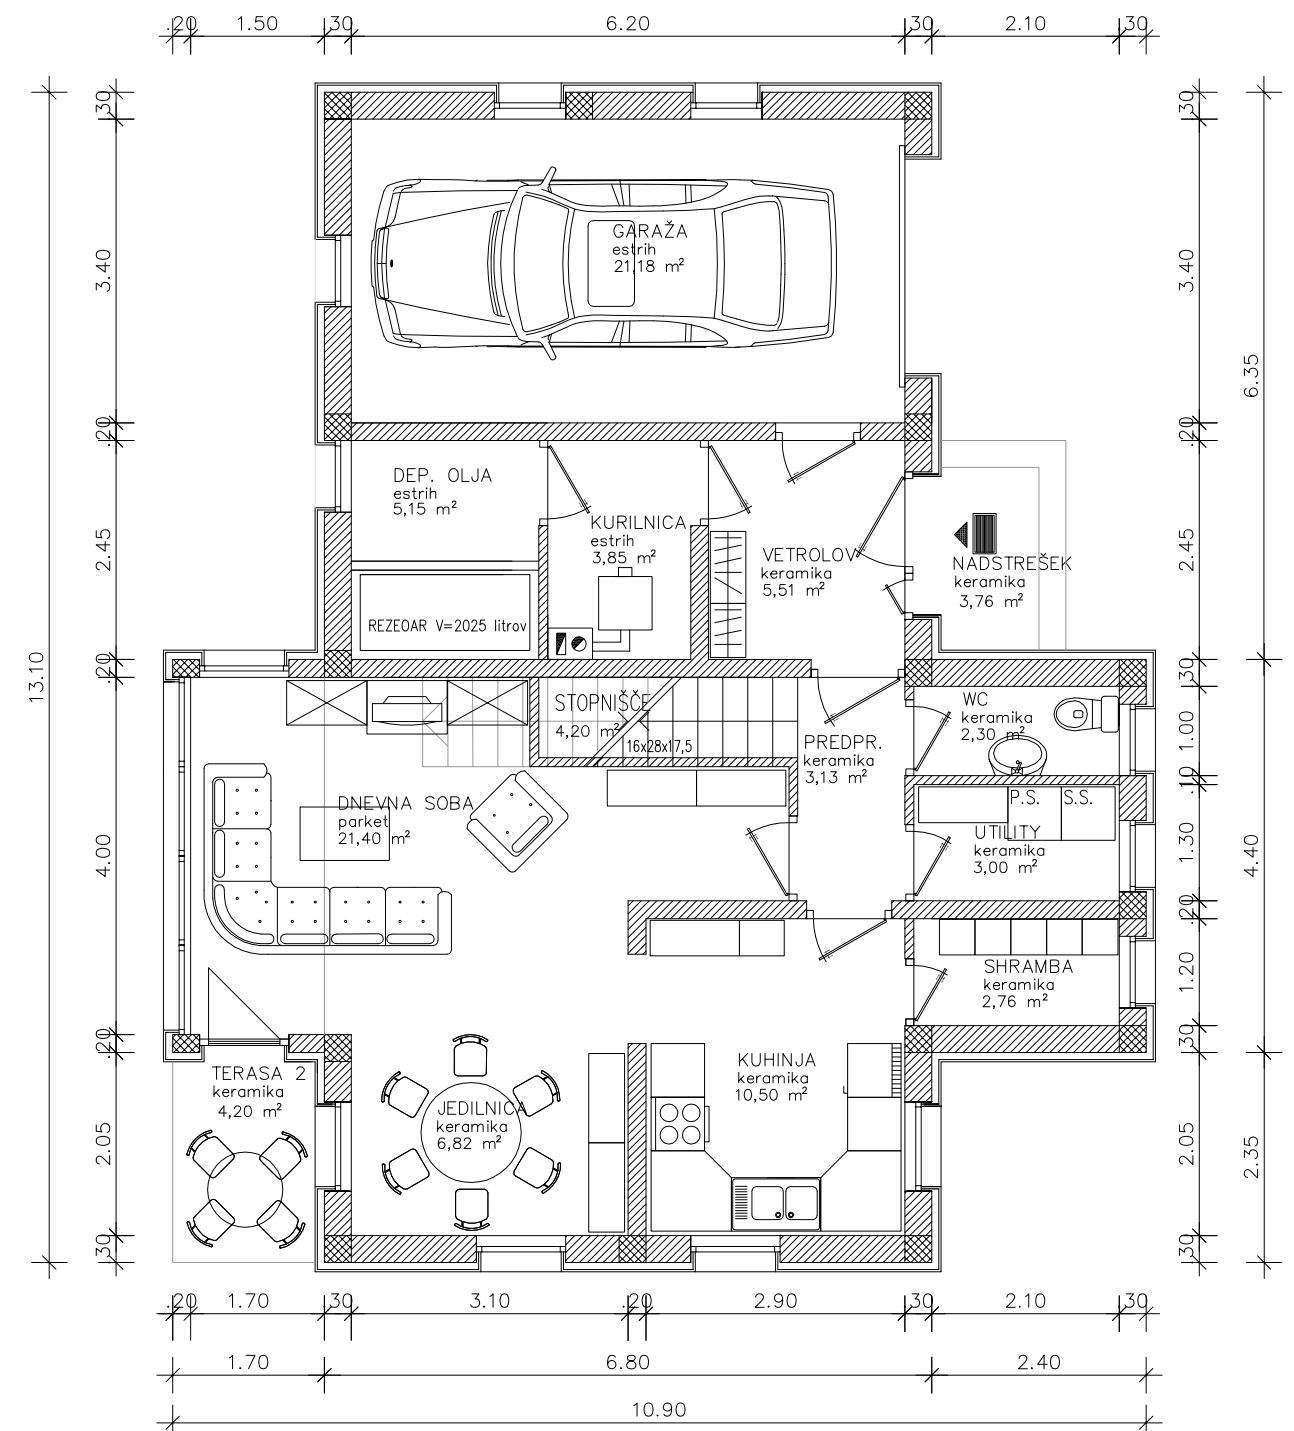

TLORIS PRITLIČJA