

Arhitektsko in
gradbeno projektiranje,
urbanistično načrtovanje, cenitve

TEHNIČNI BIRO d.o.o.

Slovenska ulica 11
9000 Murska Sobota
tel. : 02/5304 113, 5304 114 fax. : 02/5304 115, GSM 041/730 038
e-mail: mbiro@tehnibiro.si, davčna št.: 30058201

št. :
TP-19/07

etažnost :
P + M


TP-19/07

pritličje: 70,48 m²
mansarda: 61,82 m²
172,55 m²
nadstrešek: 24,06 m²


S FASADA




Z FASADA

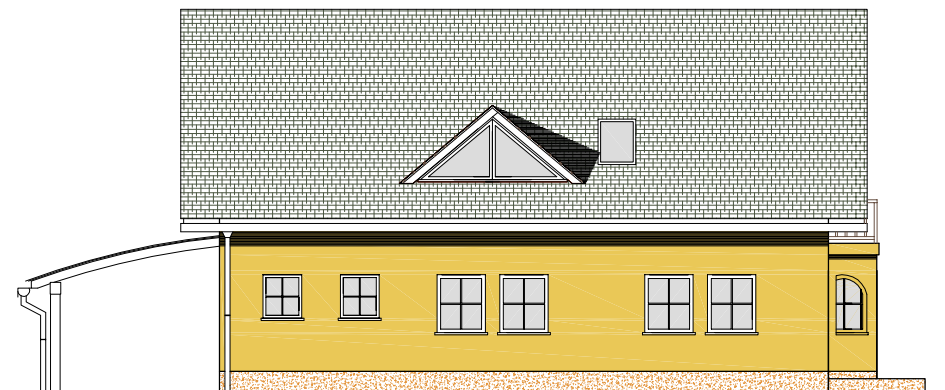


V FASADA

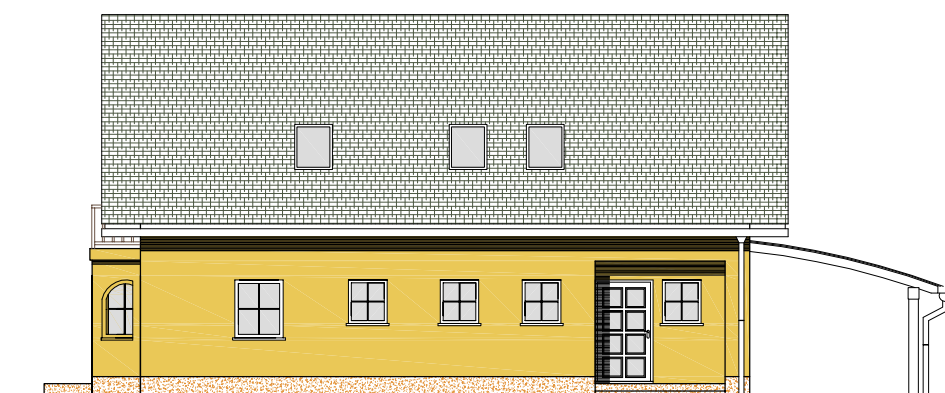

J FASADA

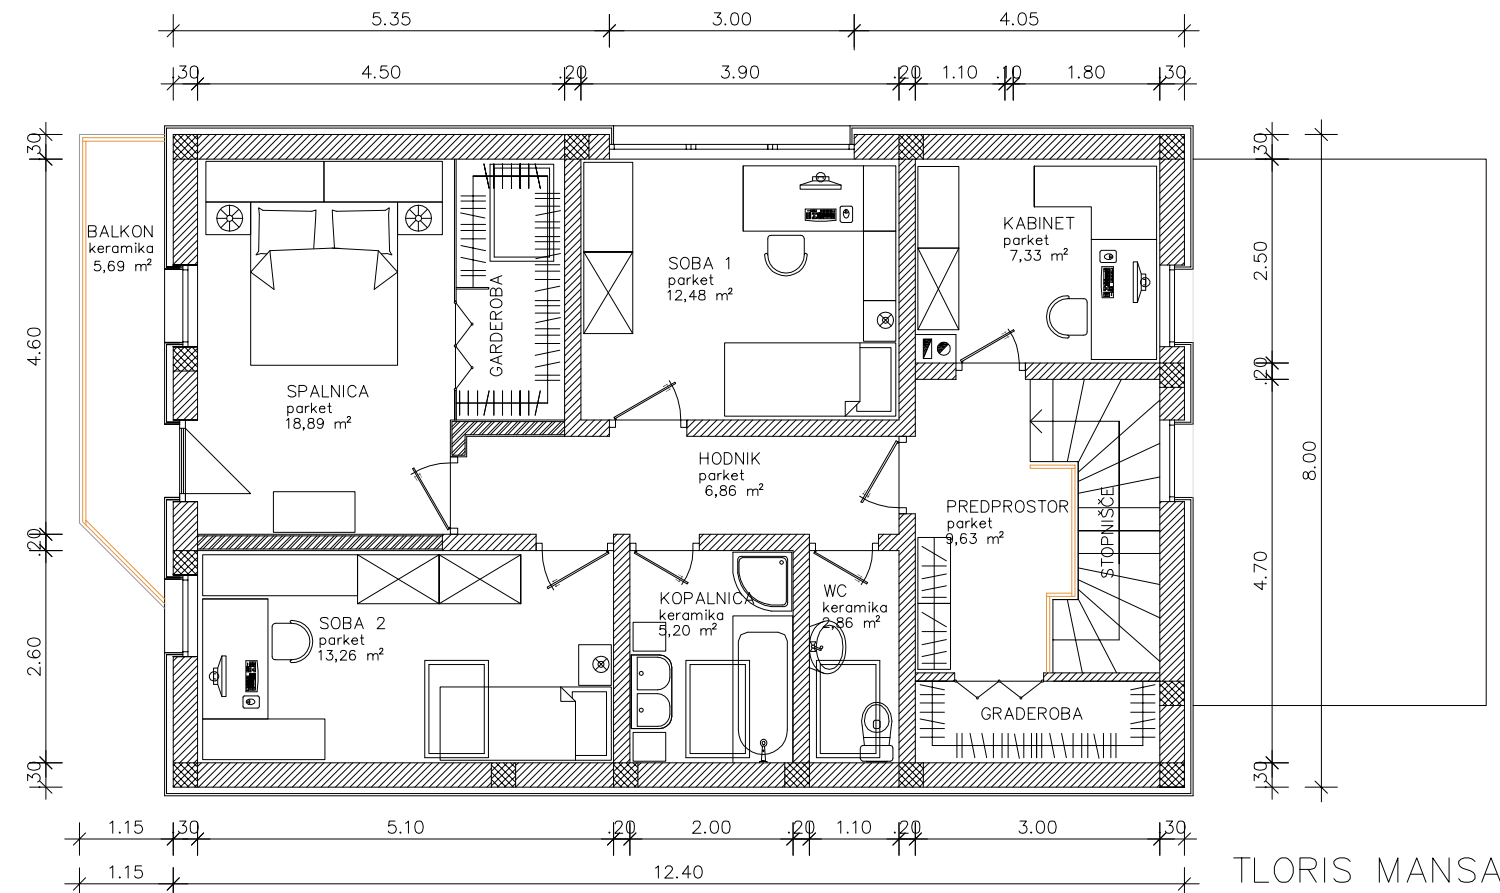

TLORIS MANSARDE

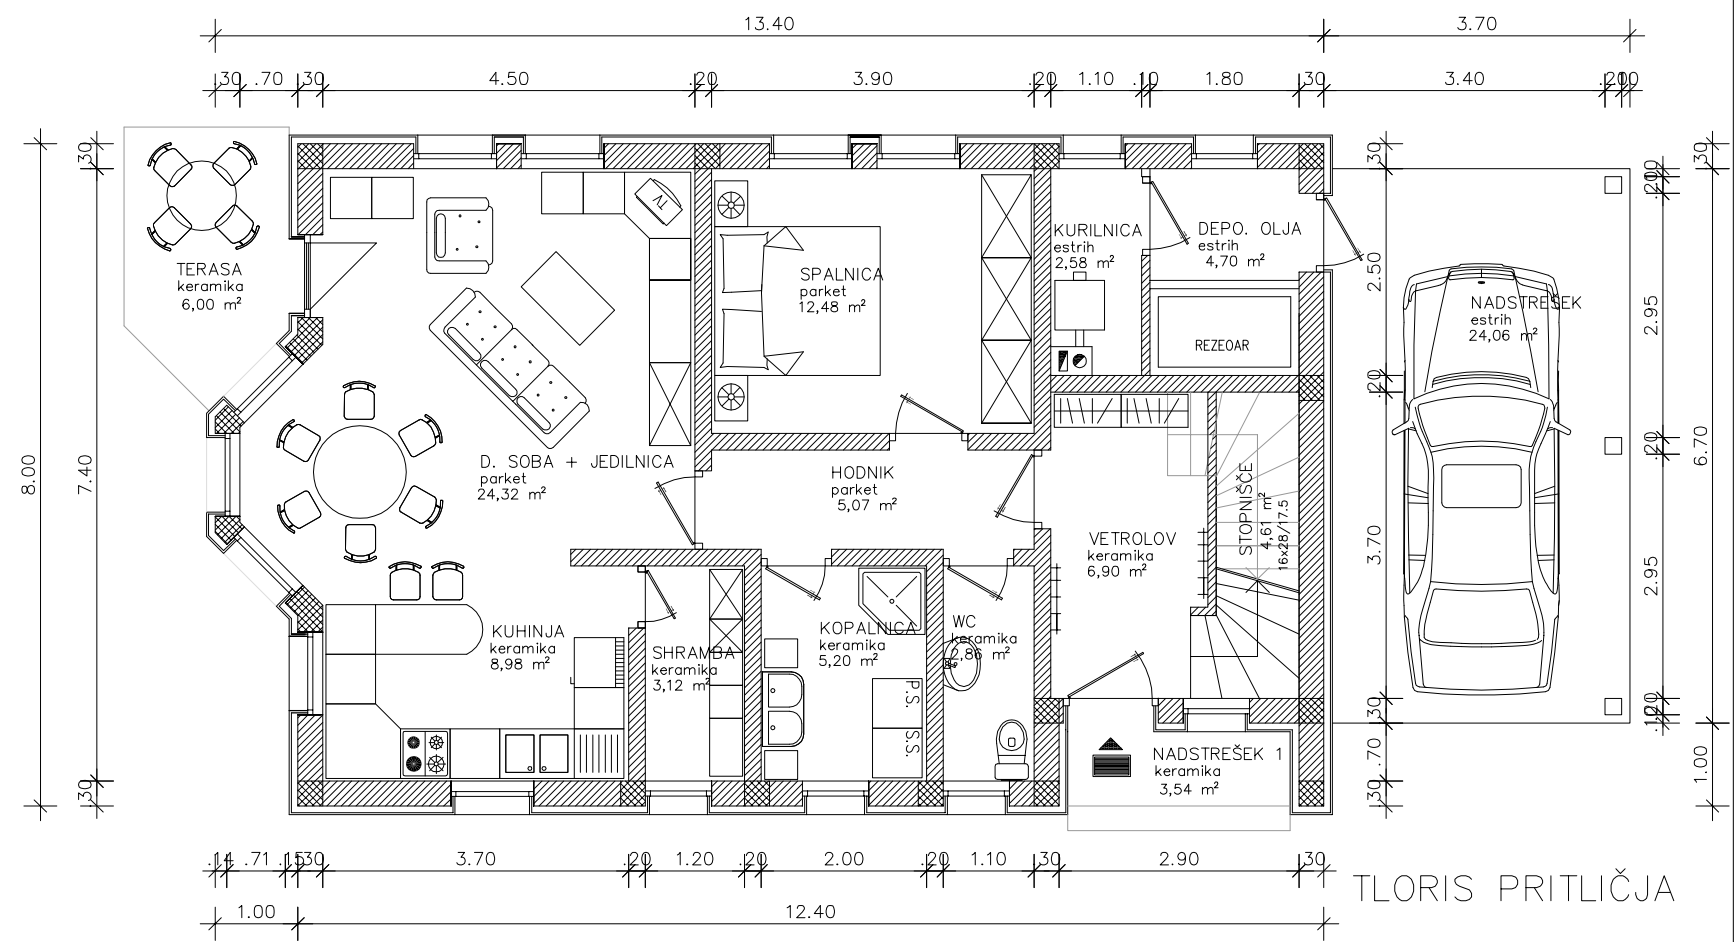

TLORIS PRITLIČJA