




Arhitektsko in  
gradbeno projektiranje,  
urbanistično načrtovanje, cenitve

# TEHNIČNI BIRO d.o.o.

Slovenska ulica 11  
9000 Murska Sobota  
tel. : 02/5304 113, 5304 114 fax. : 02/5304 115, GSM 041/730 038  
e-mail: mbiro@tehnicnibiro.si, davčna št.: 30058201

št. :  
TP-20/99/2  
etažnost :  
P + M

TP-20/99/2  
pritličje: 123,66 m<sup>2</sup>  
mansarda: 90,45 m<sup>2</sup>  
214,11 m<sup>2</sup>  
podstrešje: 28,15 m<sup>2</sup>

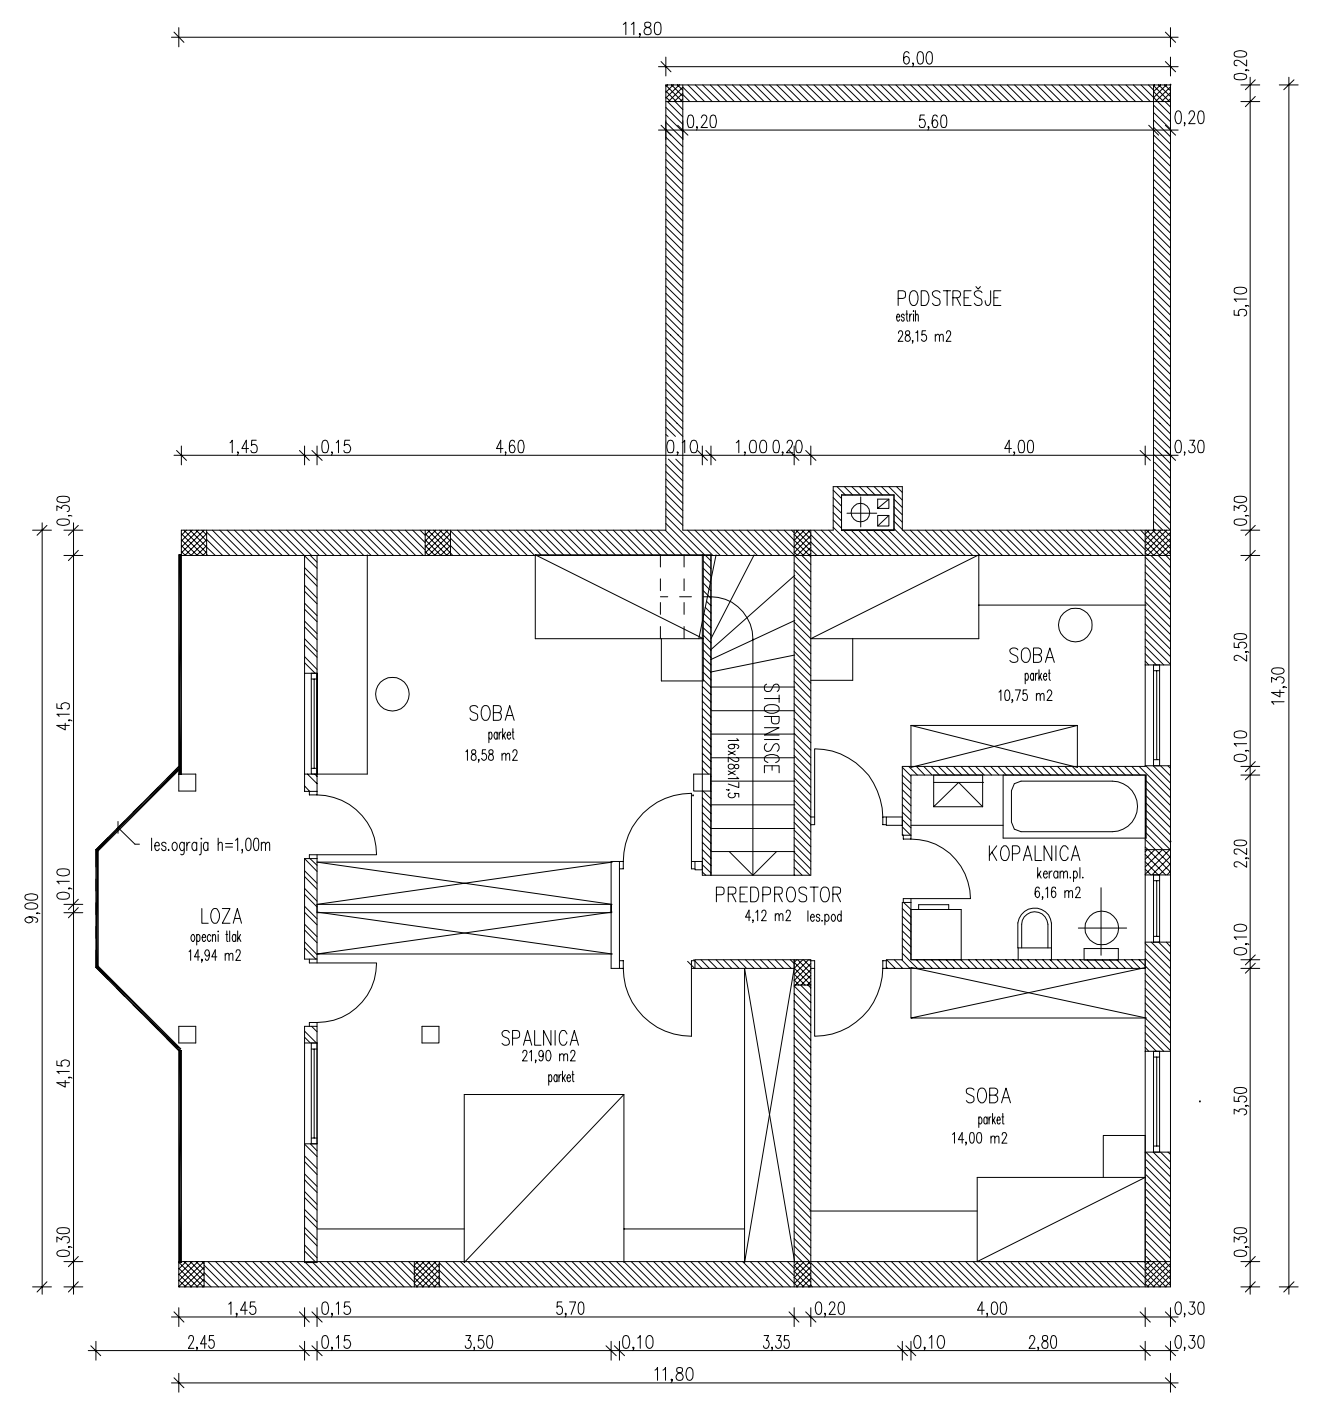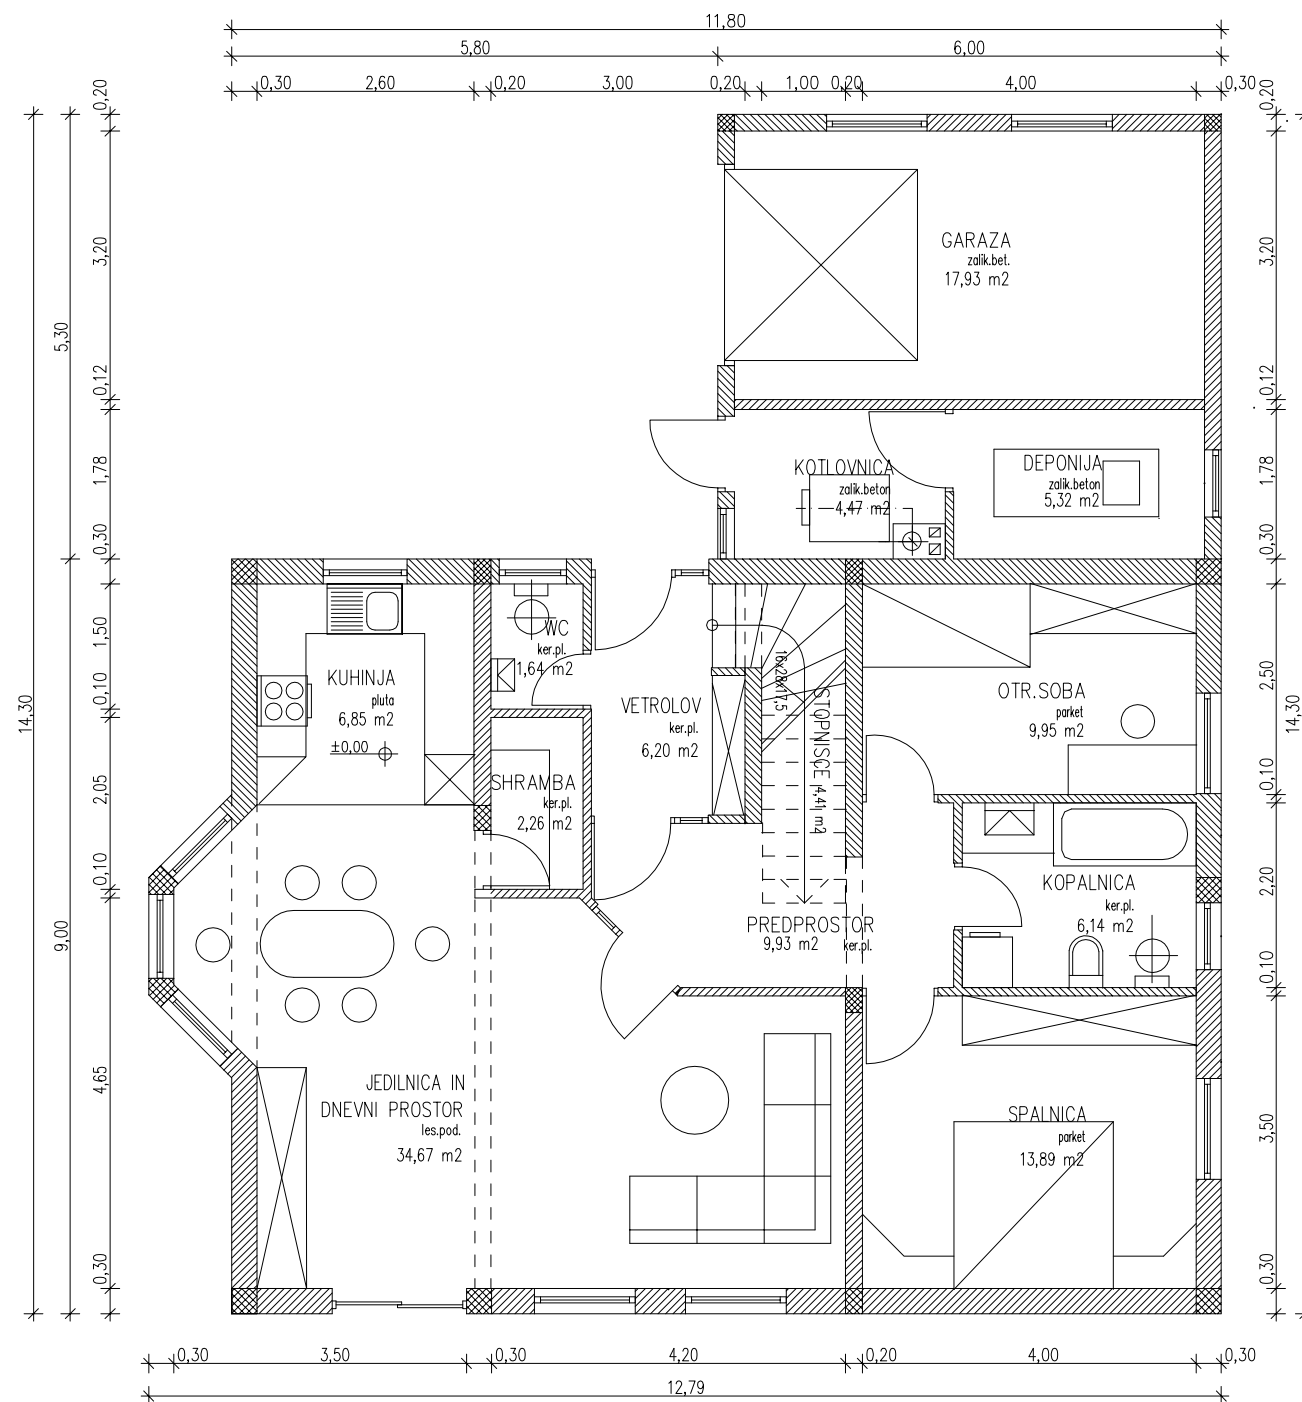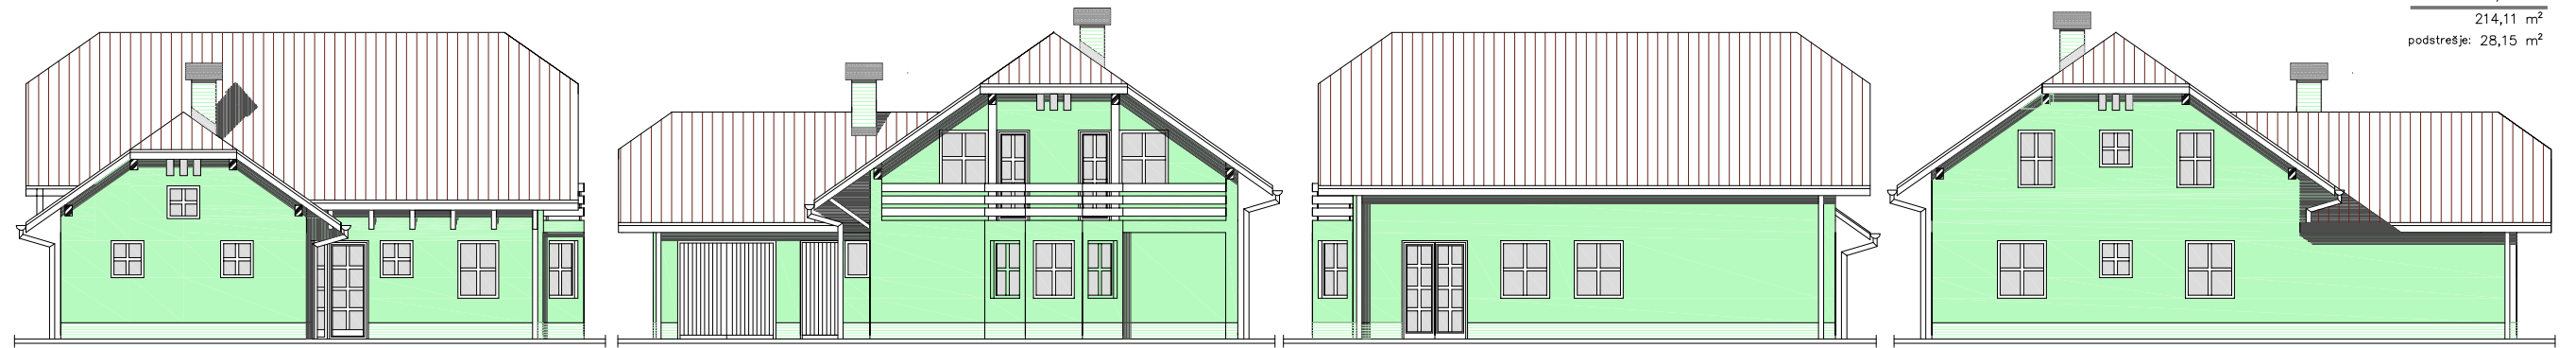

TLORIS PRITLIČJA

TLORIS MANSARDE