




Arhitekonsko in  
gradbeno projektiranje,  
urbanistično načrtovanje, cenitve

**TEHNIČNI BIRO d.o.o.**


Slovenska ulica 11  
9000 Murska Sobota  
tel. : 02/5304 113, 5304 114 fax. : 02/5304 115, GSM 041/730 038  
e-mail: mbiro@tehnicnibiro.si, davčna št.: 30058201

št. :  
TP-33/06/2  
etažnost :  
P + M


Z FASADA

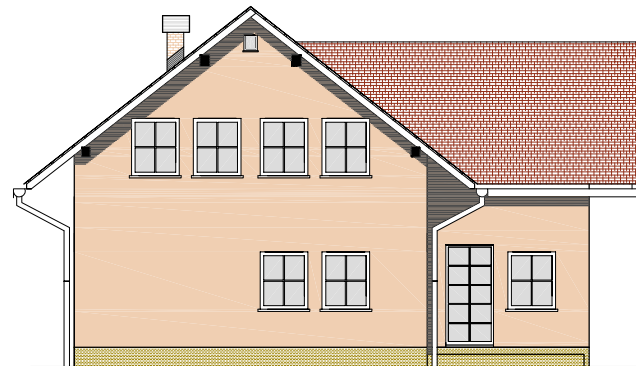


J FASADA

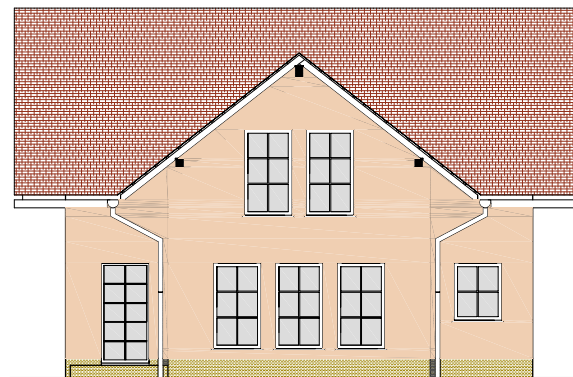

S FASADA

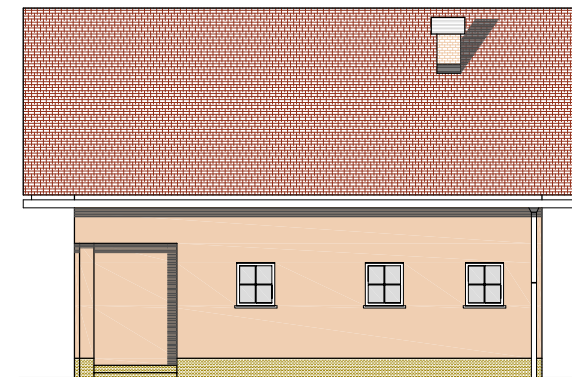


V FASADA

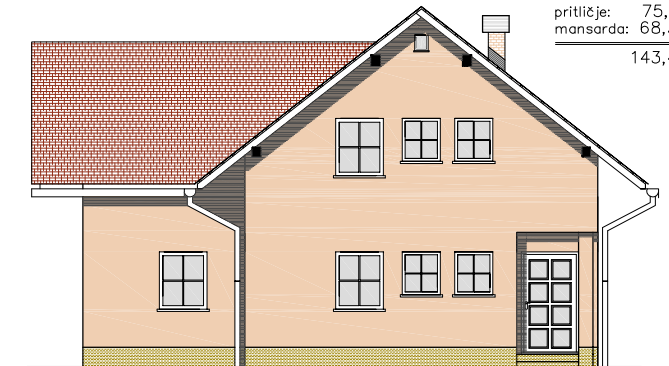


TP-33/06/2

pritliče: 75,10 m<sup>2</sup>  
mansarda: 68,36 m<sup>2</sup>  
143,46 m<sup>2</sup>

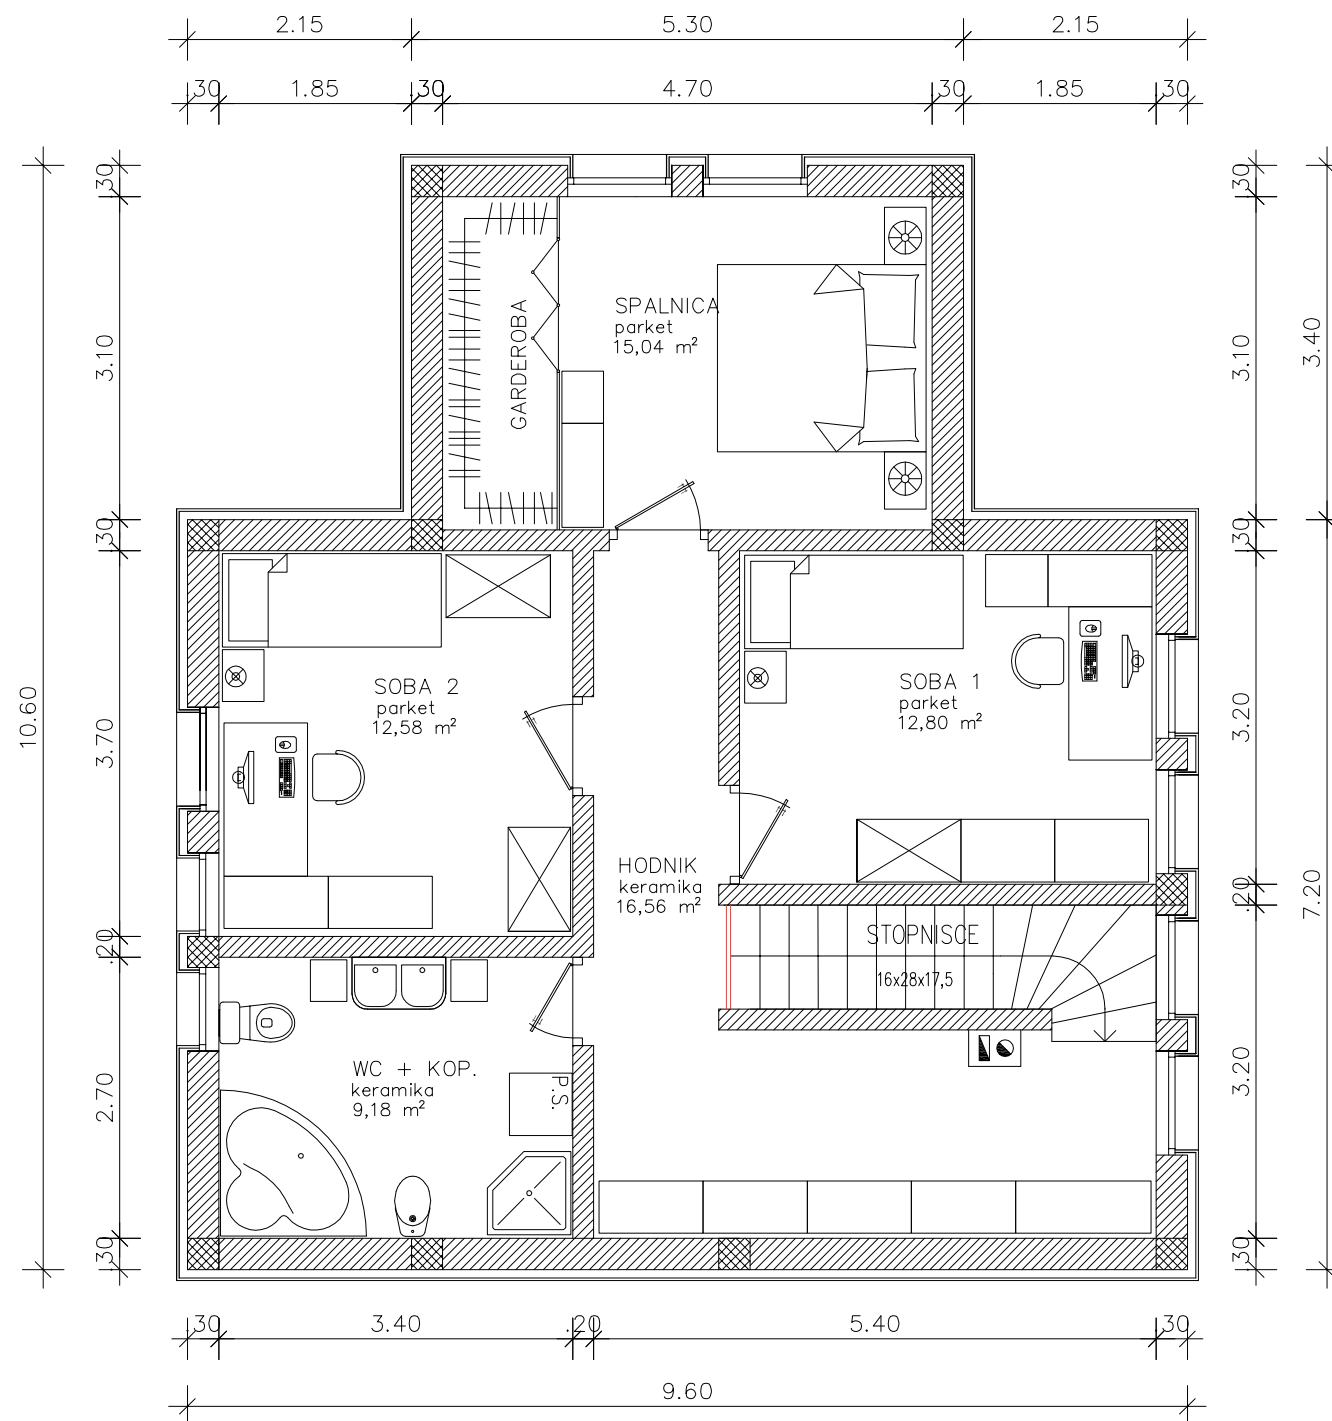

TLORIS MANSARDE

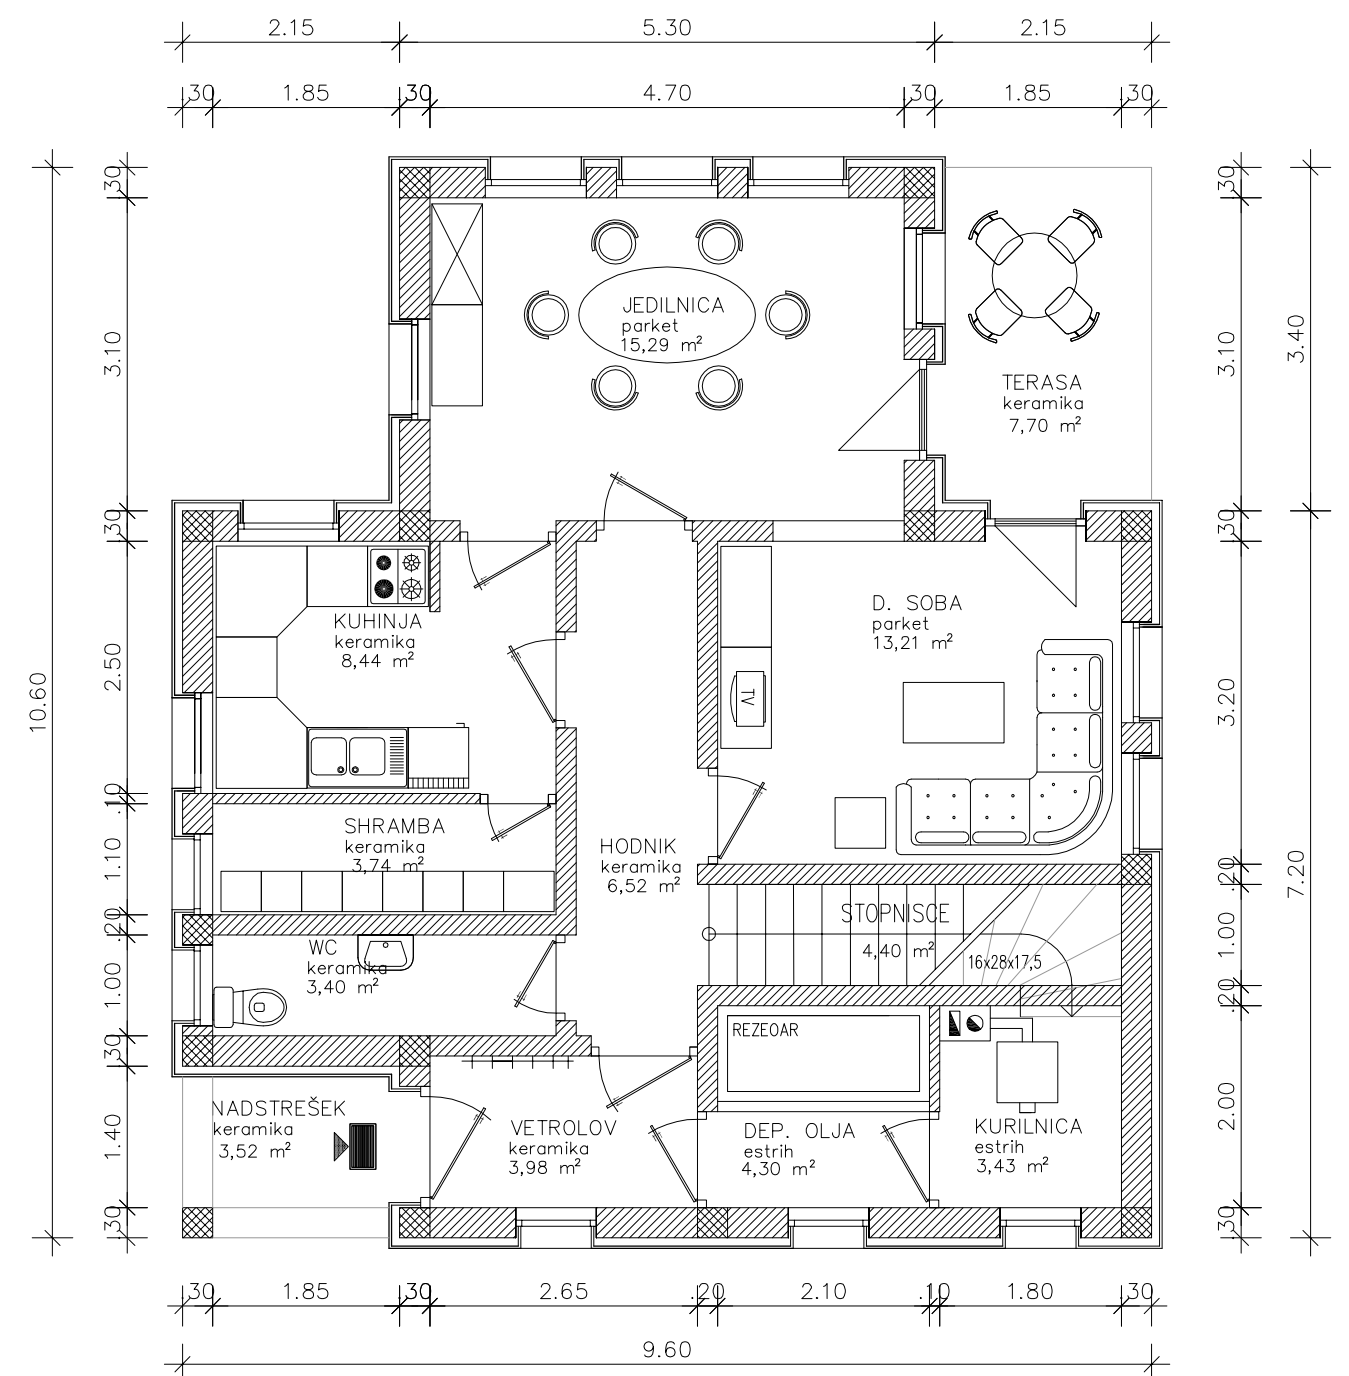

TLORIS PRITLIČJA