

Arhitekonsko in
gradbeno projektiranje,
urbanistično načrtovanje, cenitve


TEHNIČNI BIRO d.o.o.

Slovenska ulica 11
9000 Murska Sobota
tel. : 02/5304 113, 5304 114 fax. : 02/5304 115, GSM 041/730 038
e-mail: mbiro@tehnibiro.si, davčna št.: 30058201

št. :
TP-02/08


etažnost :
p

J FASADA

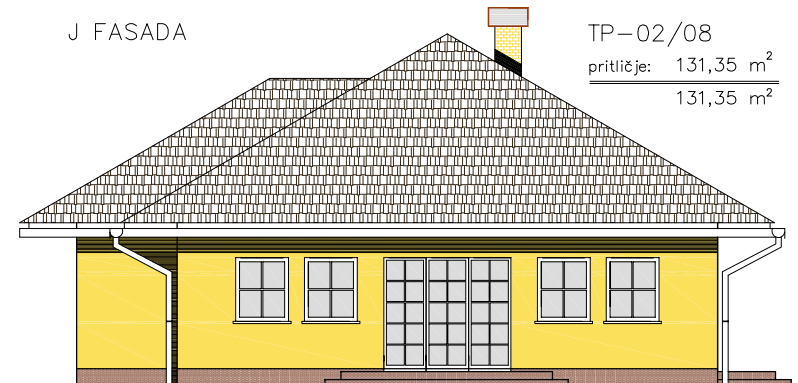


TP-02/08
pritličje: 131,35 m²
131,35 m²



S FASADA

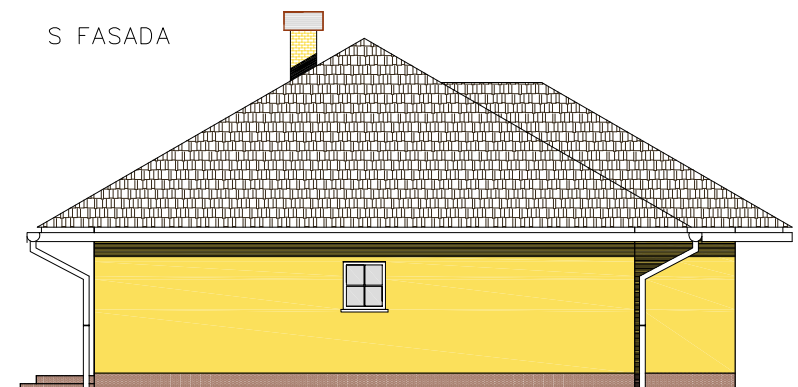

Z FASADA

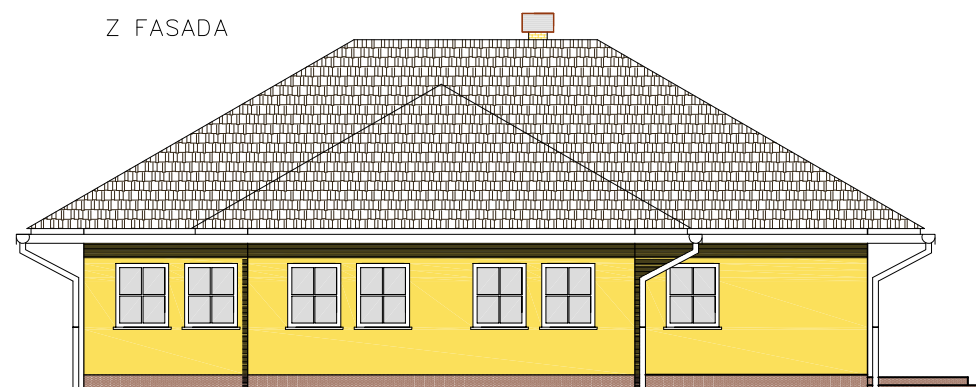

V FASADA

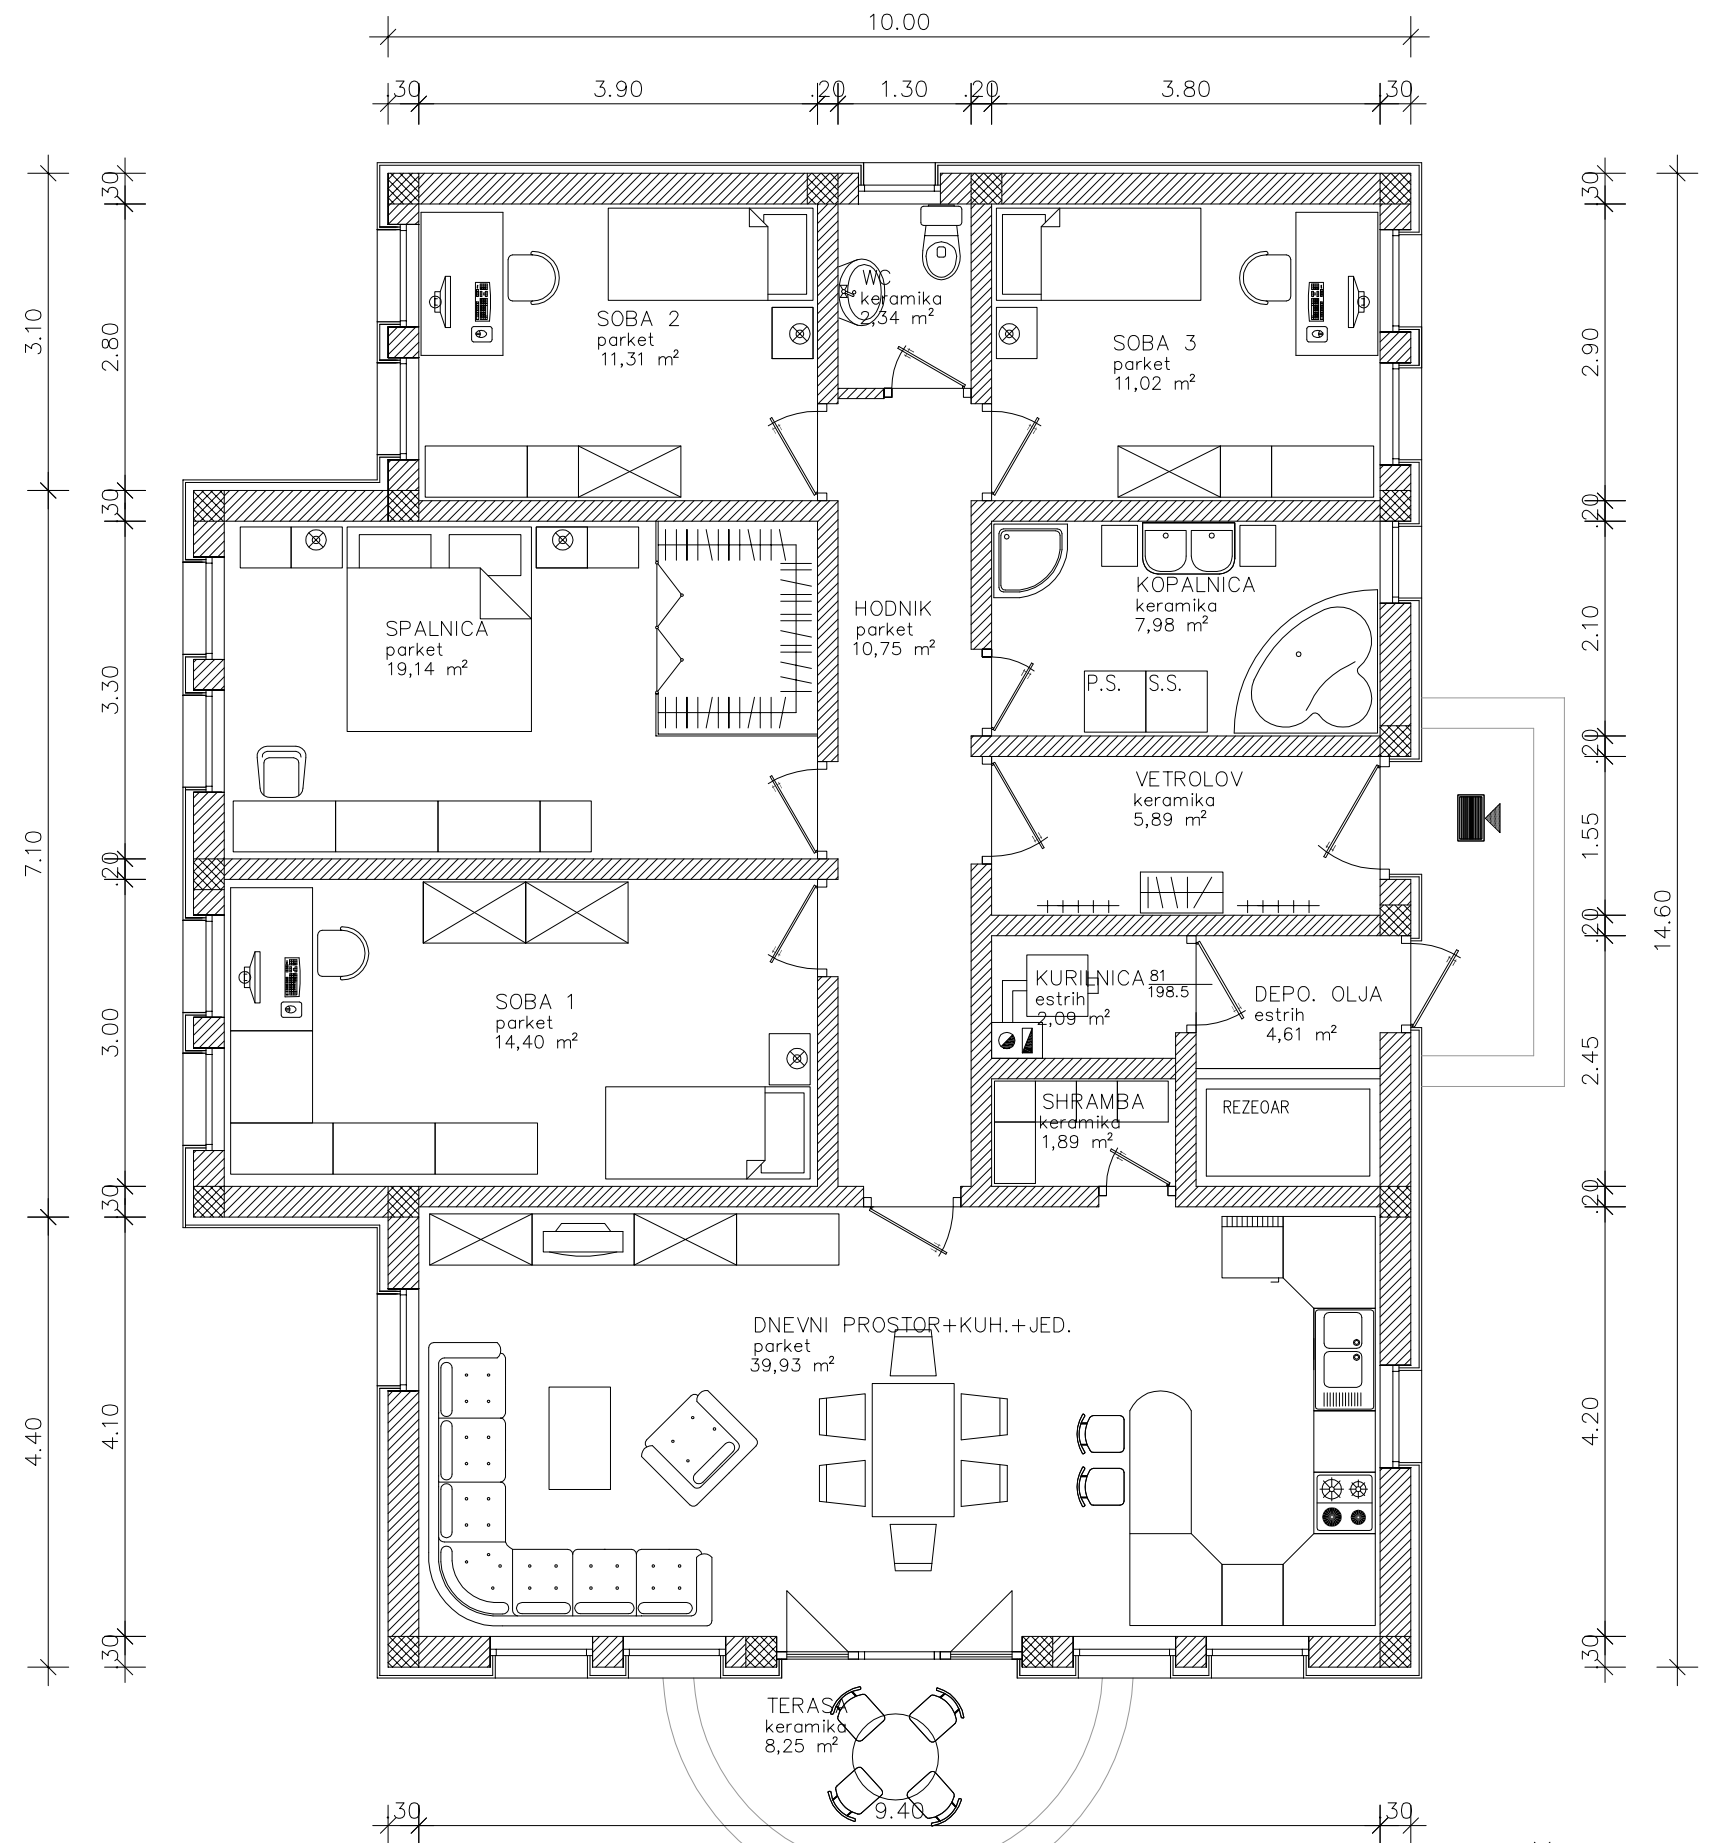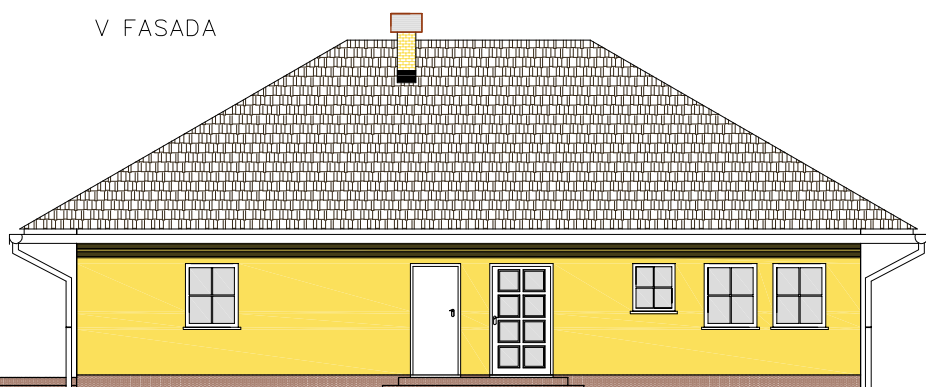

TLORIS PRITLIČJA