


Arhitekonsko in
gradbeno projektiranje,
urbanistično načrtovanje, cenitve

TEHNIČNI BIRO d.o.o.

Slovenska ulica 11
9000 Murska Sobota
tel. : 02/5304 113, 5304 114 fax. : 02/5304 115, GSM 041/730 038
e-mail: mbiro@tehnicnibiro.si, davčna št.: 30058201


št. :
TP-10/08
etažnost :
P

Z FASADA

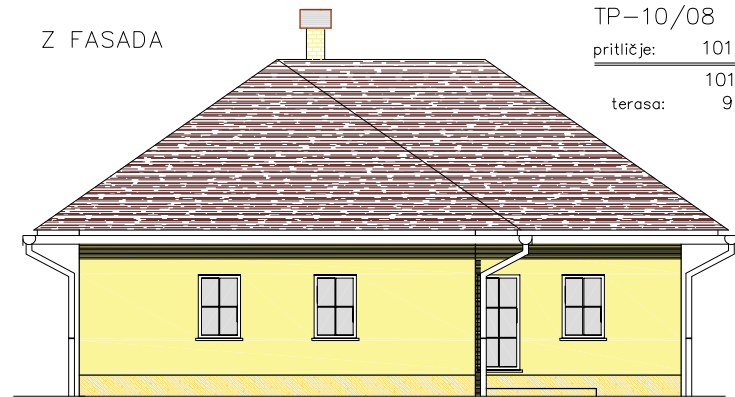


TP-10/08
pritličje: 101,20 m²
101,20 m²
terasa: 9,00 m²



V FASADA

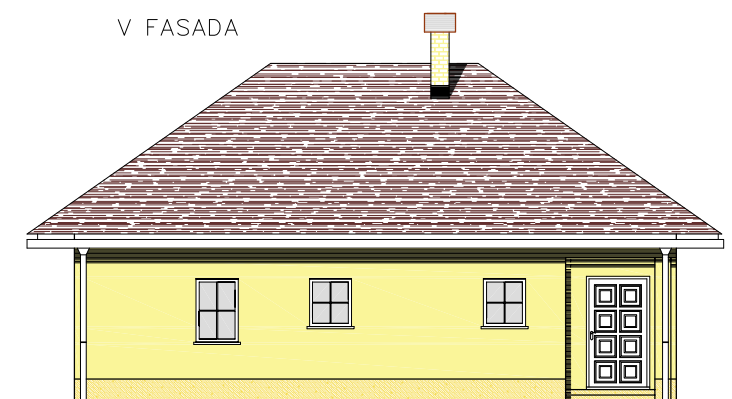

S FASADA

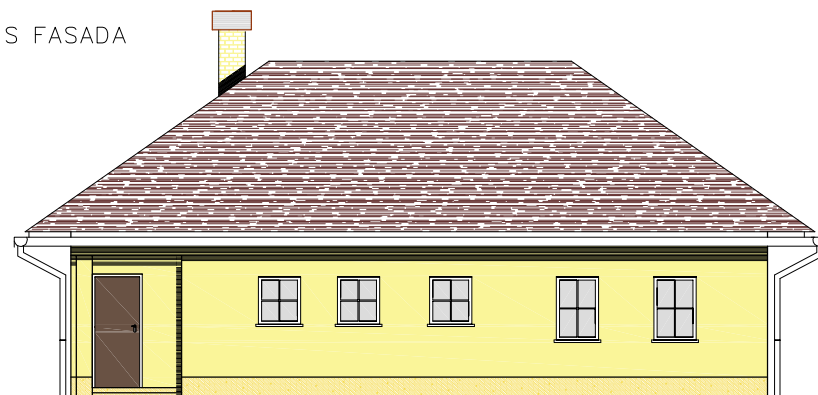

J FASADA

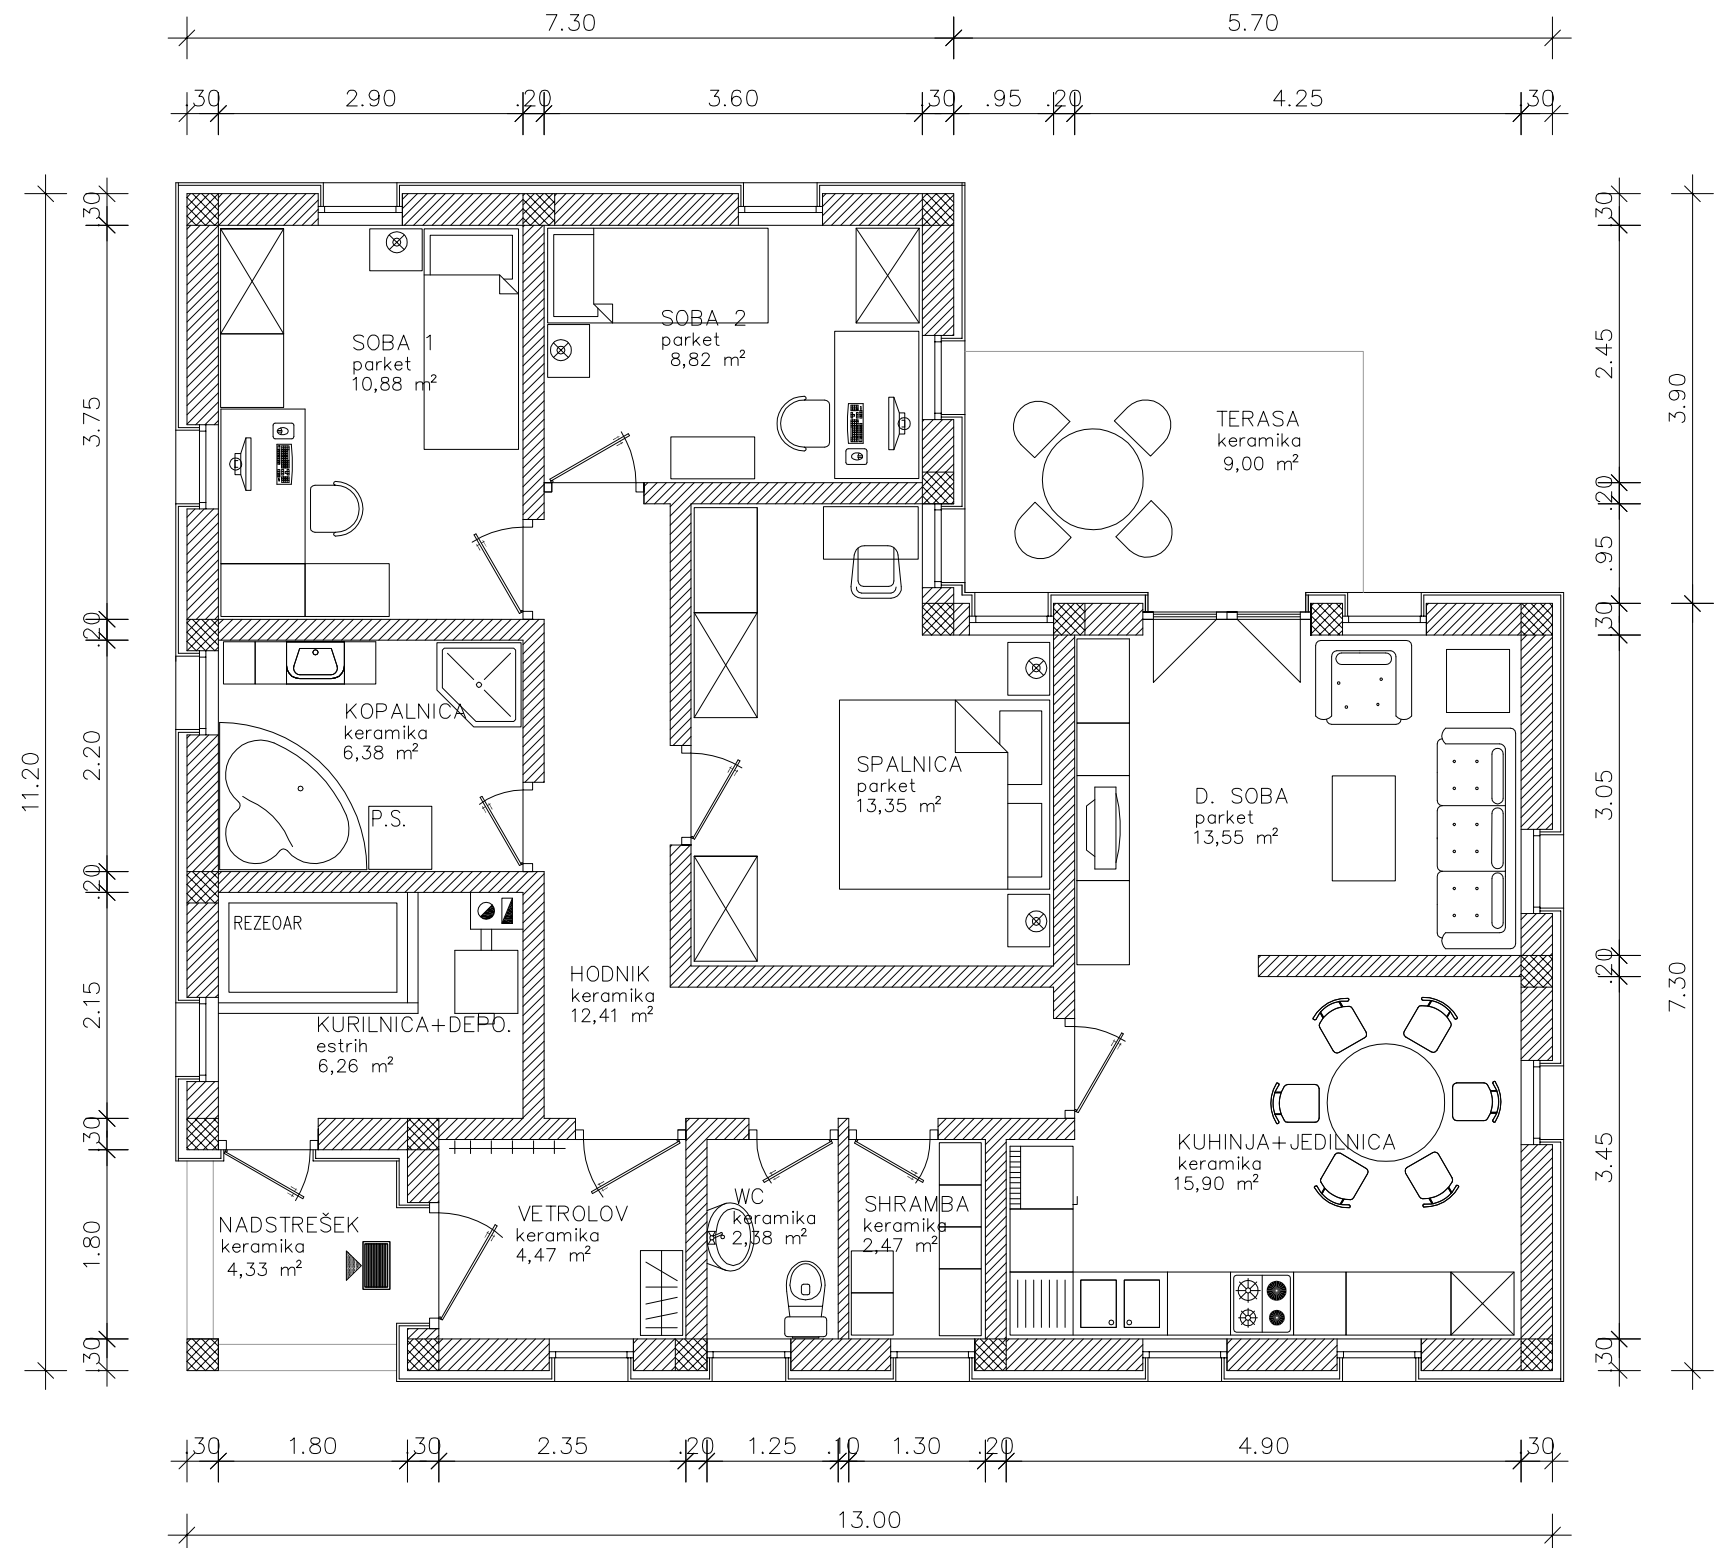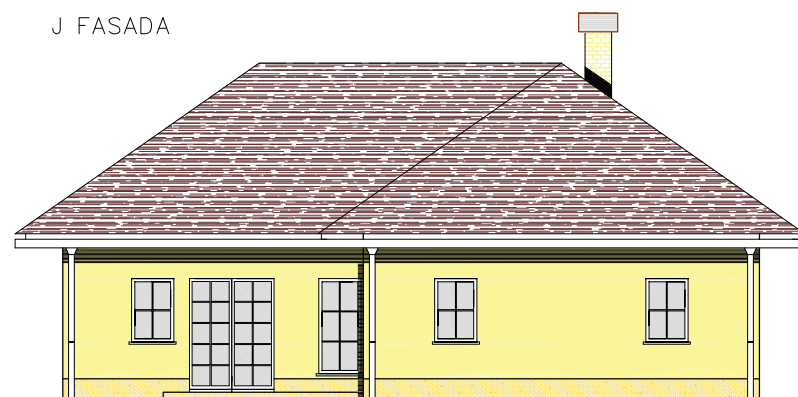

TLORIS PRITLIČJA