

TEHNIČNI BIRO d.o.o.

št.: TP-16/06


Arhitekonsko in
gradbeno projektiranje,
urbanistično načrtovanje, cenitve

Slovenska ulica 11
9000 Murska Sobota
tel.: 02/5304 113, 5304 114 fax.: 02/5304 115, GSM 041/730 038
e-mail: mbiro@tehnibiro.si, davčna št.: 30058201


etažnost: P

TP-16/06
pritličje: 105,51 m²
105,51 m²


S FASADA

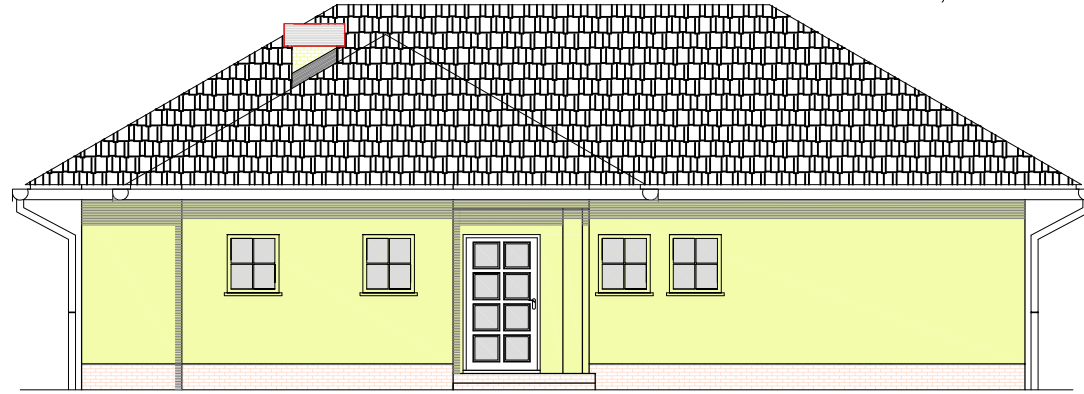


J FASADA

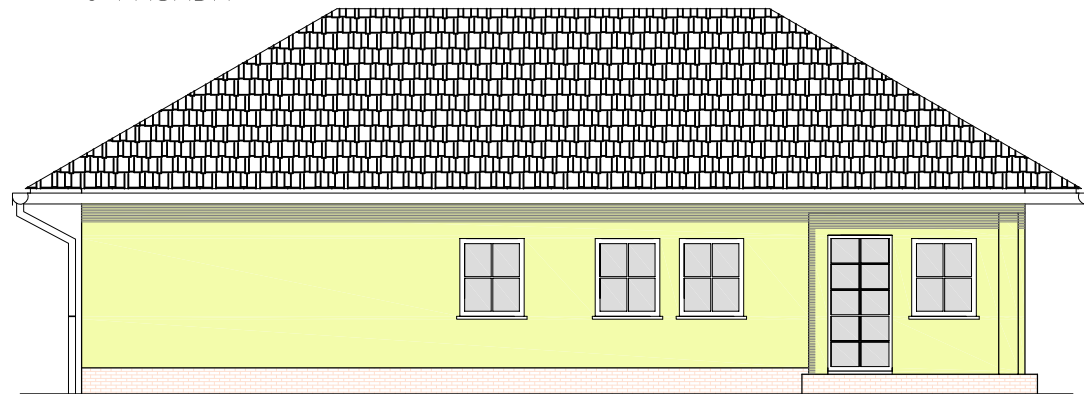

V FASADA

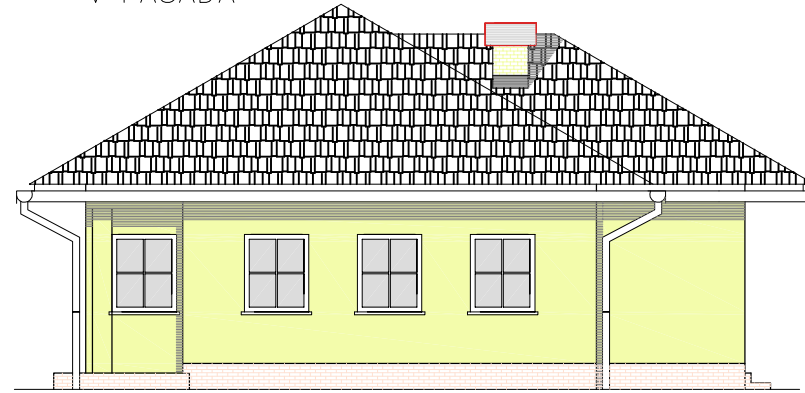

Z FASADA

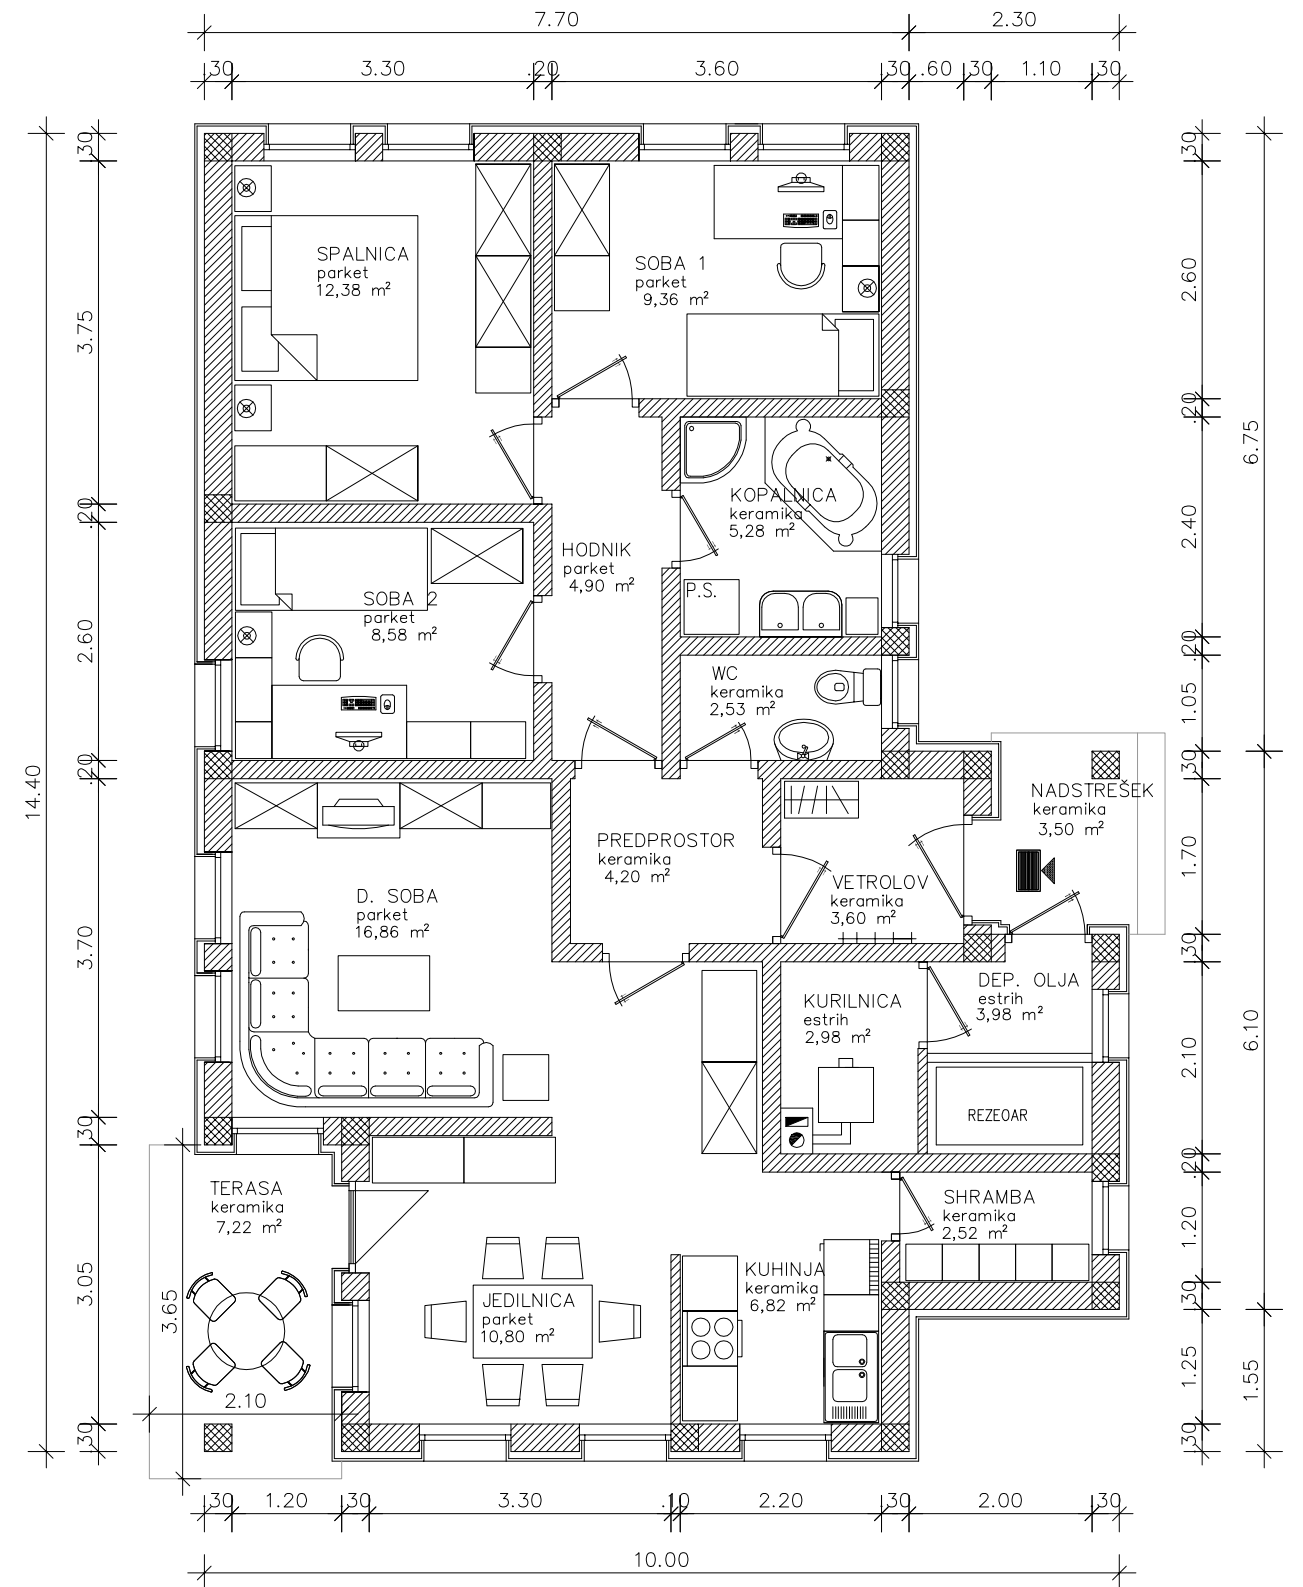

TLORIS PRITLIČJA