


Arhitektsko in
gradbeno projektiranje,
urbanistično načrtovanje, cenitve

TEHNIČNI BIRO d.o.o.


Slovenska ulica 11
9000 Murska Sobota
tel. : 02/5304 113, 5304 114 fax. : 02/5304 115, GSM 041/730 038
e-mail: mbiro@tehnicnibiro.si, davčna št.: 30058201

št. :
TP-27/06
etažnost :
P


Z FASADA

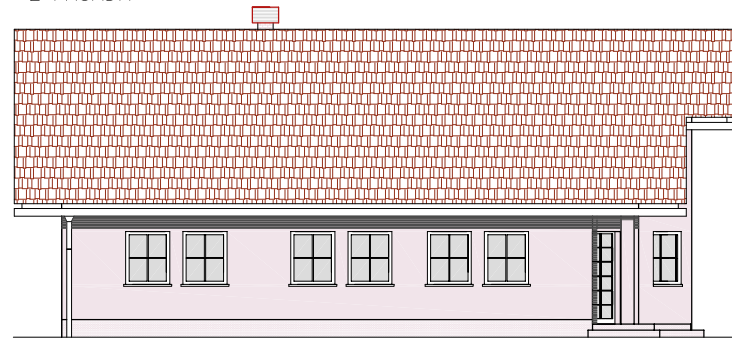


V FASADA

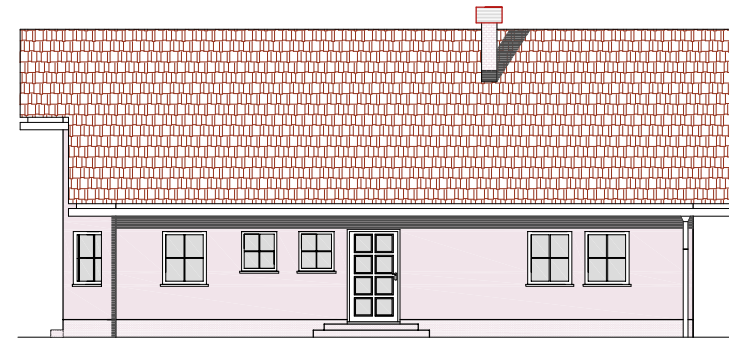


S FASADA

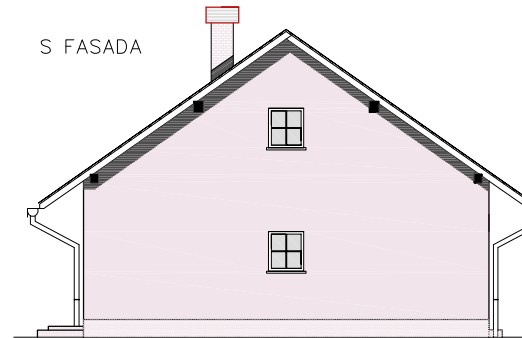

J FASADA

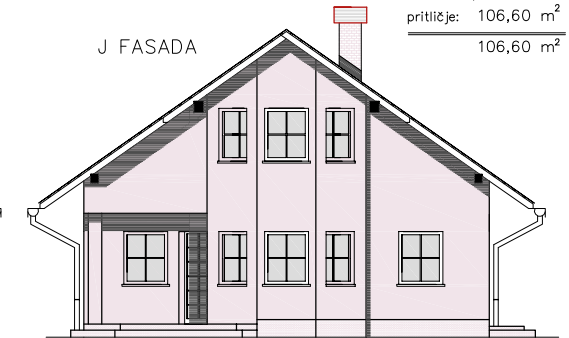

TP-27/06
pritliče: 106,60 m²
106,60 m²

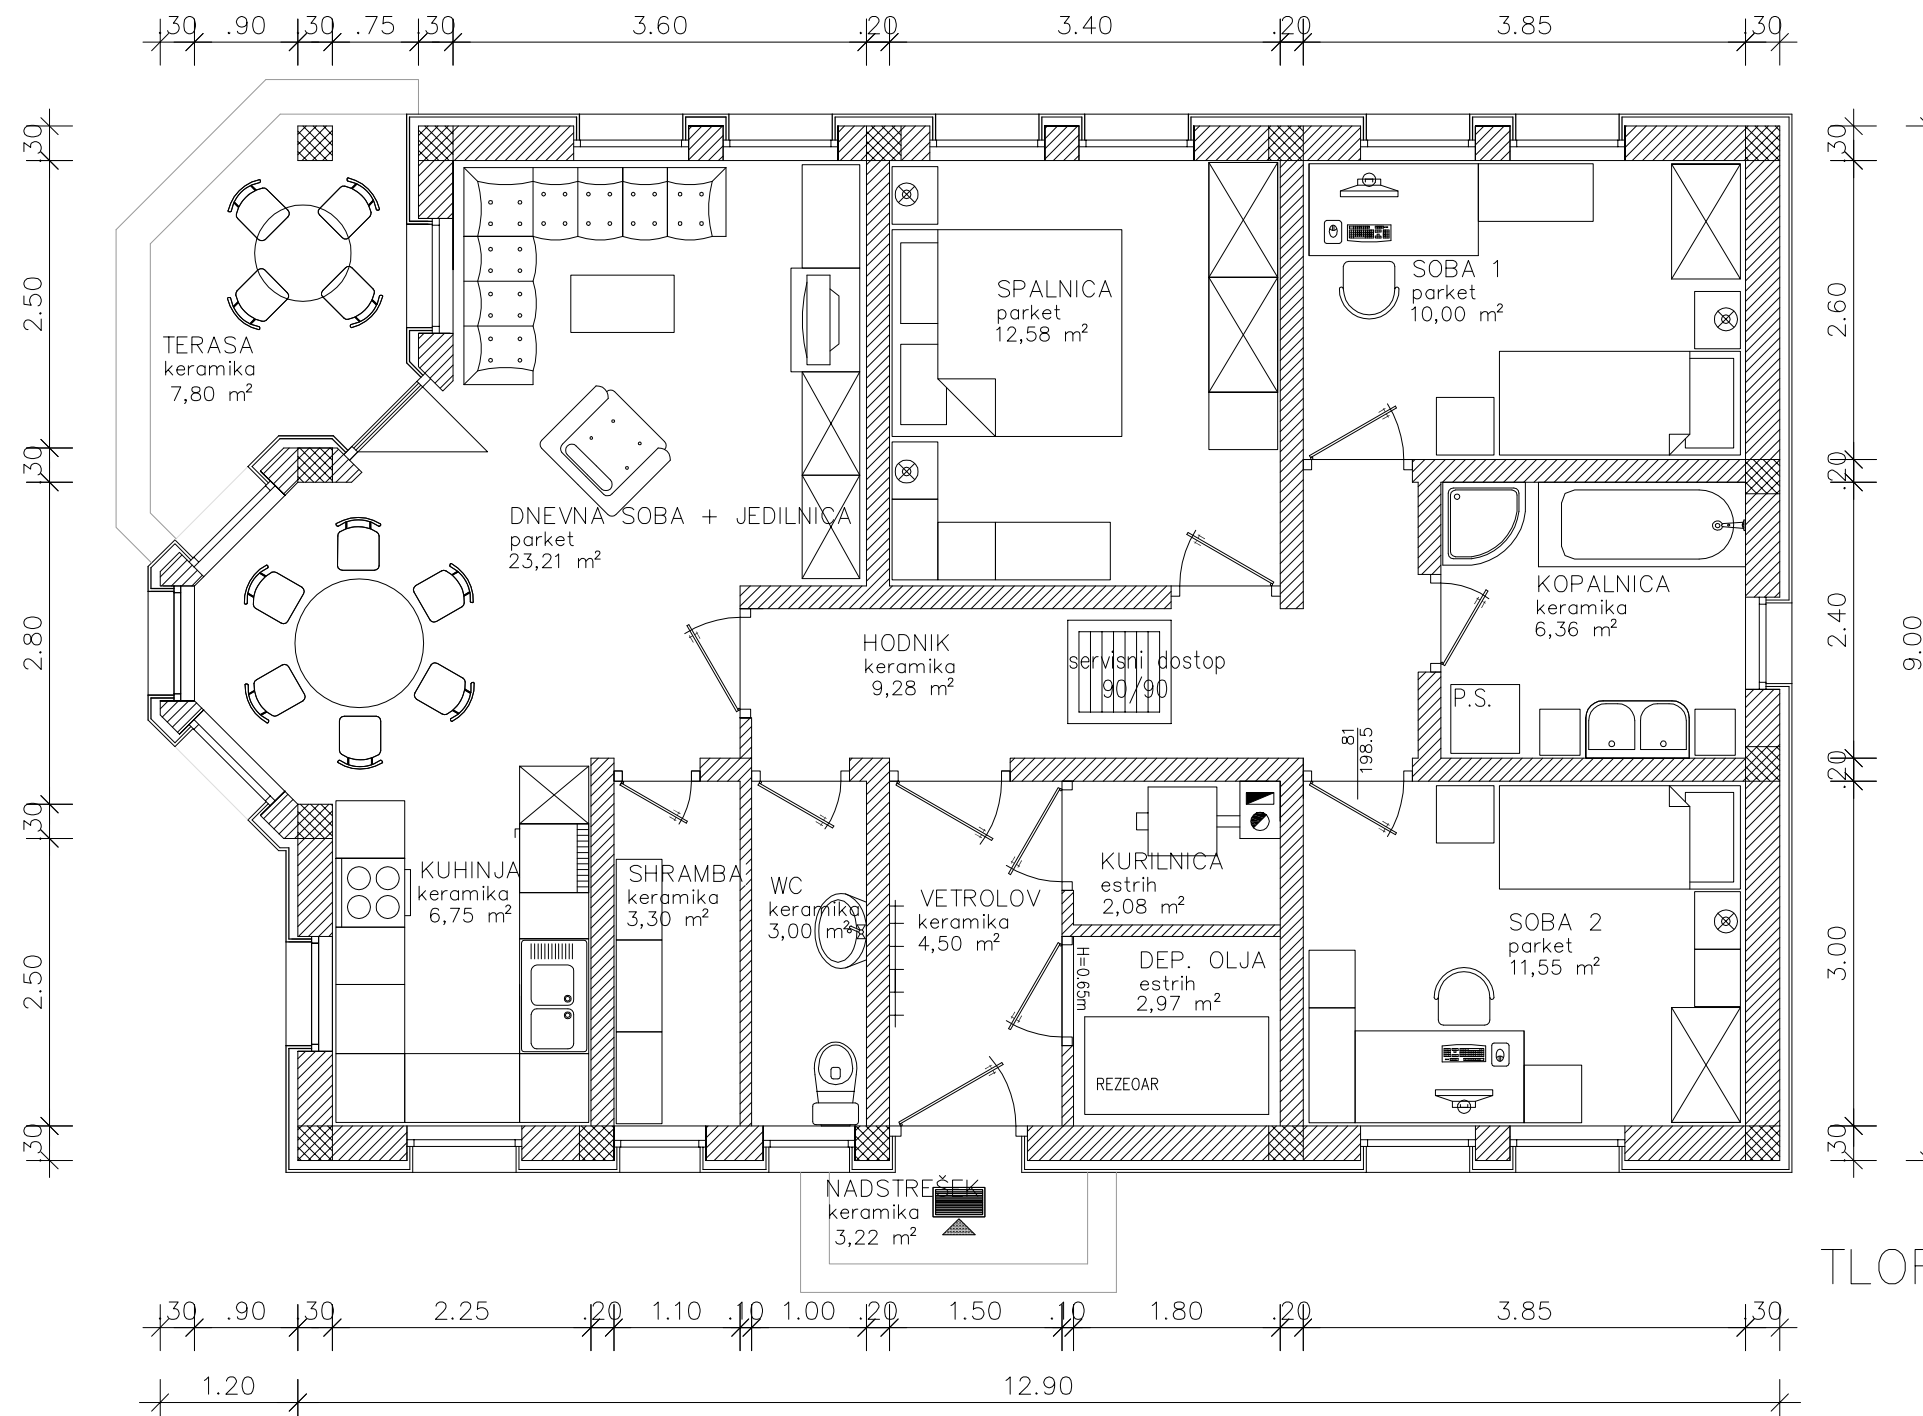

TLORIS PRITLIČJA