


Arhitekonsko in  
gradbeno projektiranje,  
urbanistično načrtovanje, cenitve

**TEHNIČNI BIRO d.o.o.**

Slovenska ulica 11  
9000 Murska Sobota  
tel. : 02/5304 113, 5304 114 fax. : 02/5304 115, GSM 041/730 038  
e-mail: mbiro@tehnicnibiro.si, davčna št.: 30058201


št. : TP-34/06/2  
etažnost : P

V FASADA

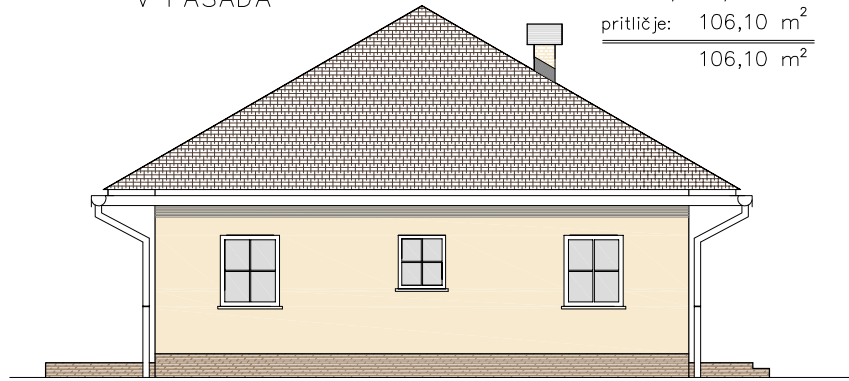


TP-34/06/2  
pritličje: 106,10 m<sup>2</sup>  
106,10 m<sup>2</sup>



Z FASADA

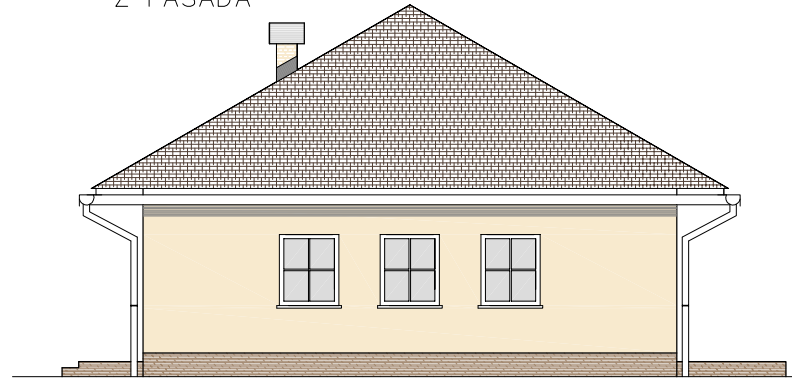

S FASADA

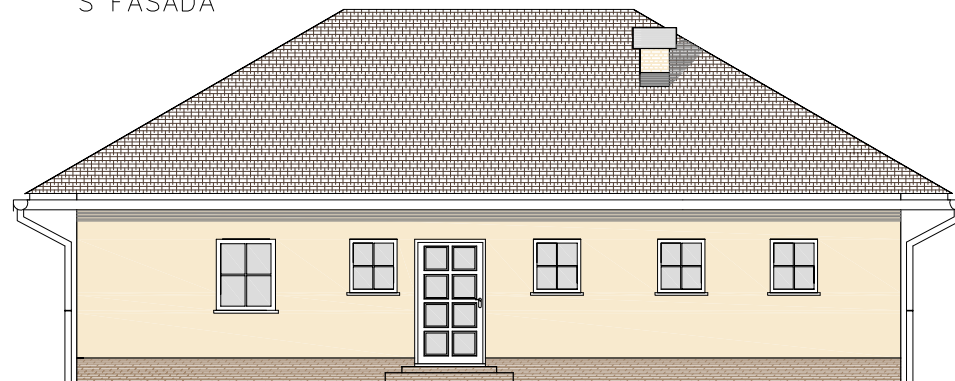

J FASADA

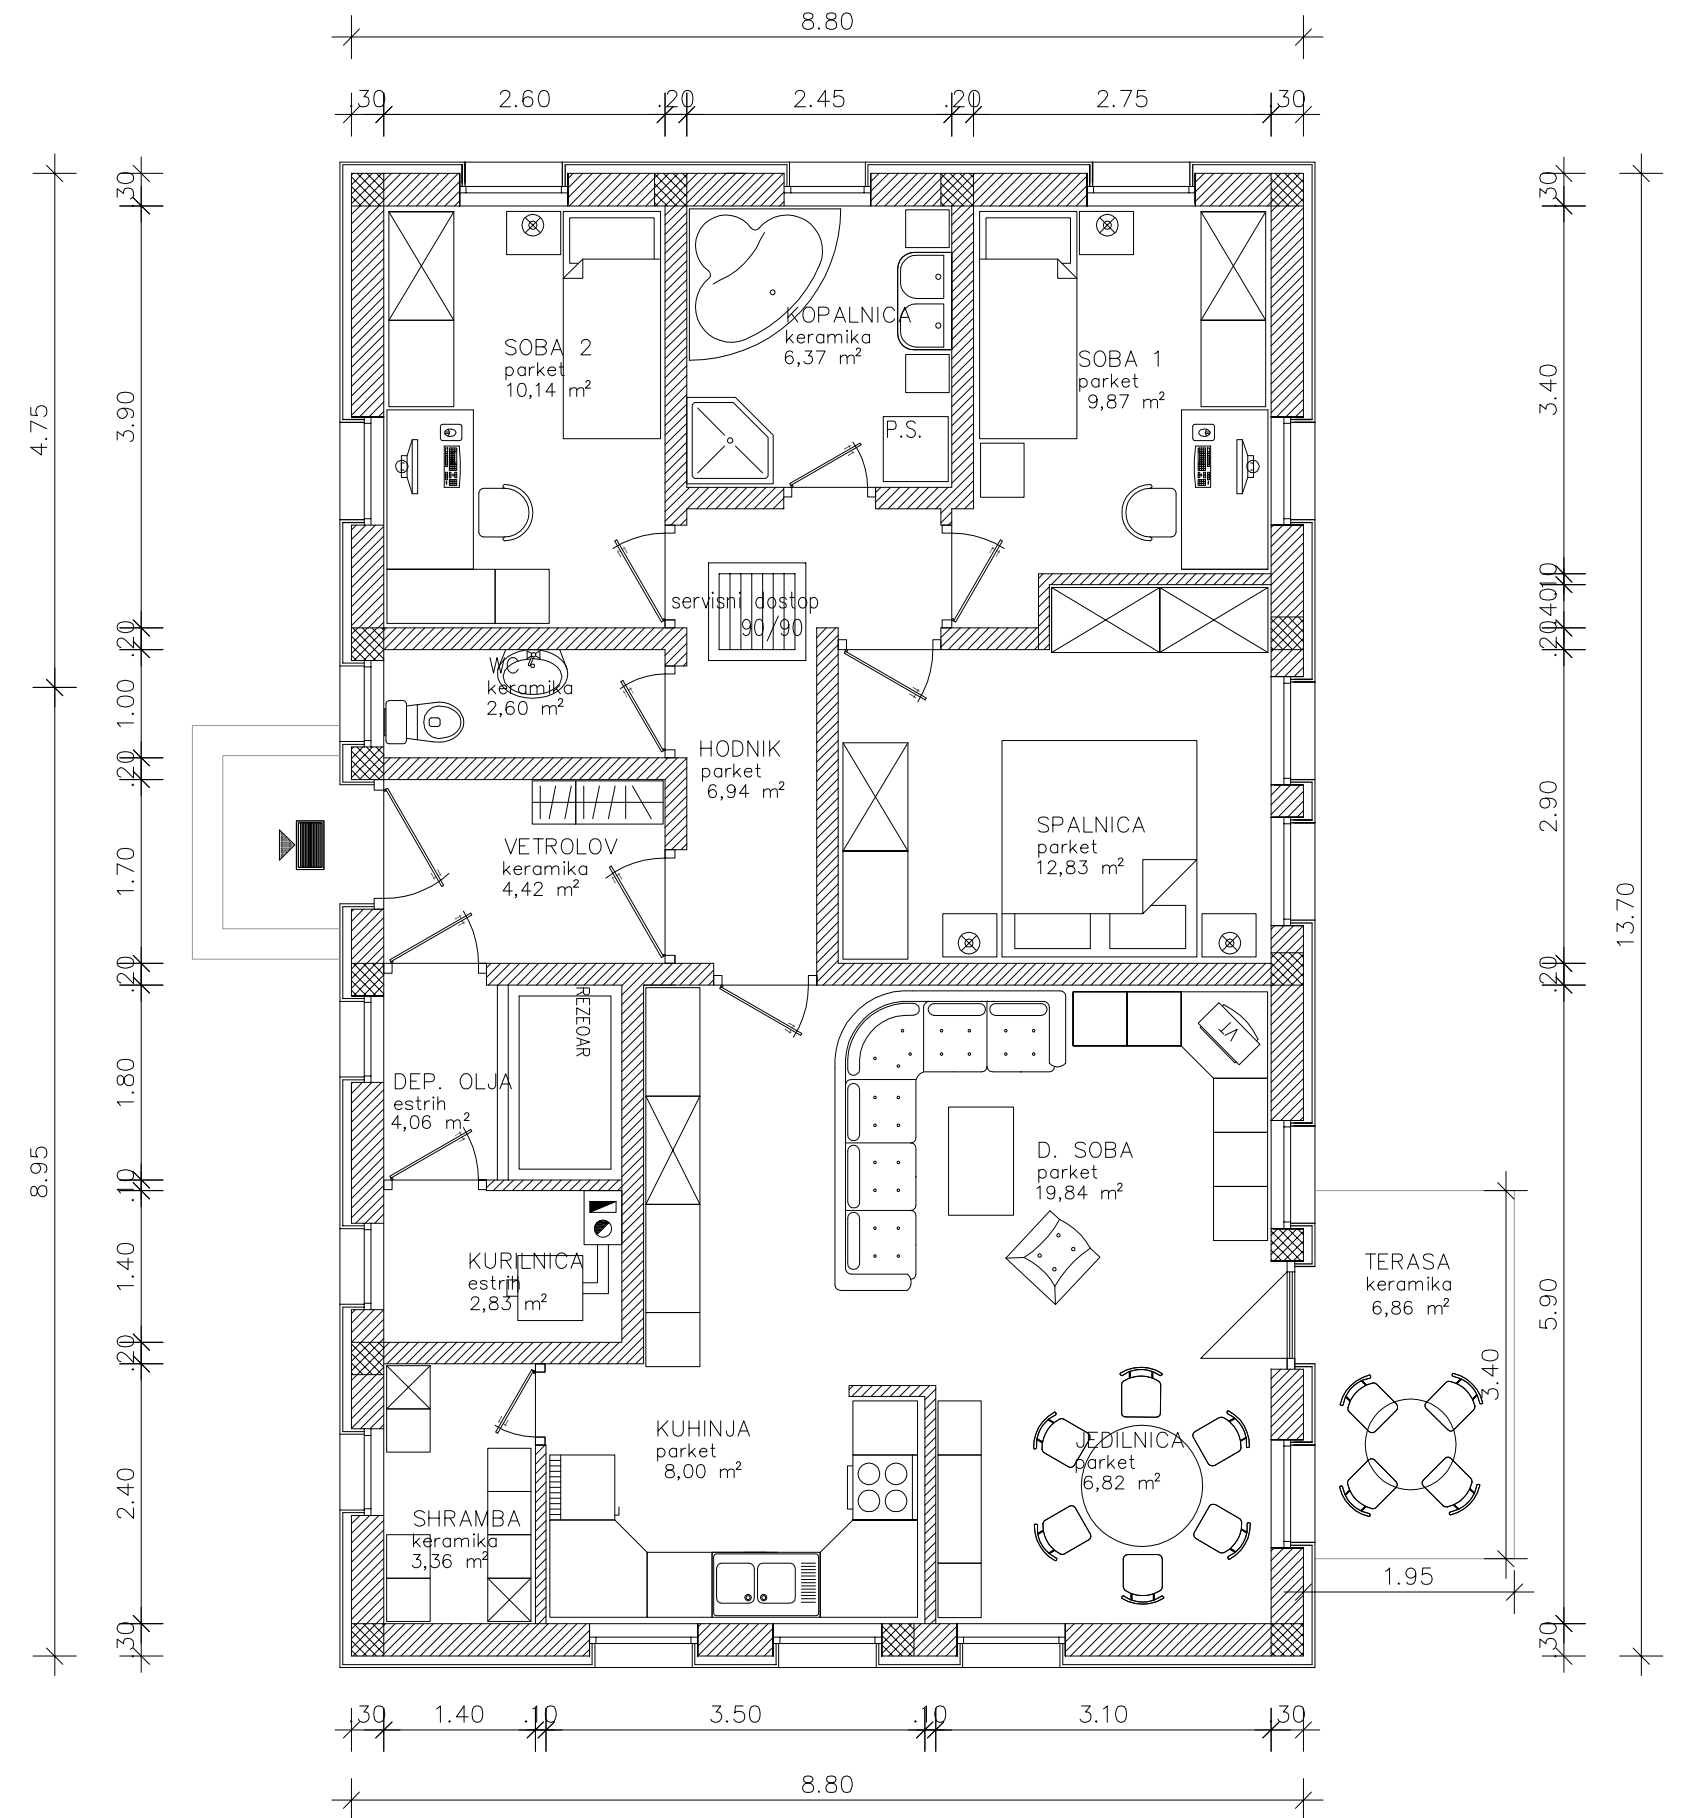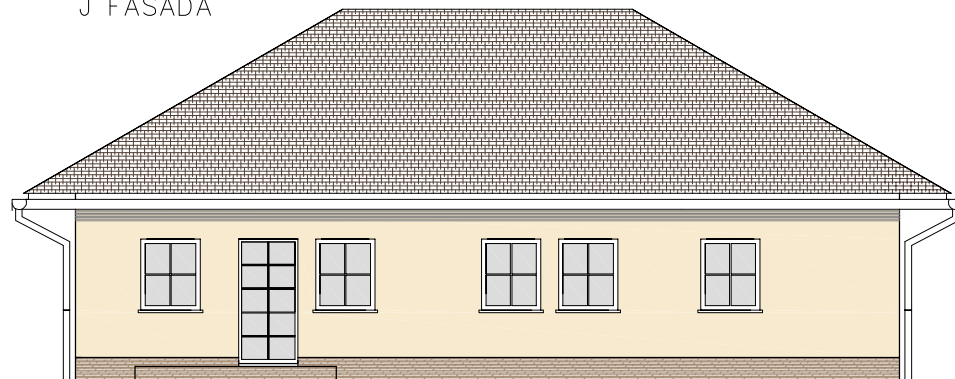

TLORIS PRITLIČJA