




Arhitektsko in
gradbeno projektiranje,
urbanistično načrtovanje, cenitve

TEHNIČNI BIRO d.o.o.

Slovenska ulica 11
9000 Murska Sobota
tel. : 02/5304 113, 5304 114 fax. : 02/5304 115, GSM 041/730 038
e-mail: mbiro@tehnicnibiro.si, davčna št.: 30058201

št. :
TP-35/06/1
etažnost :
P

S FASADA

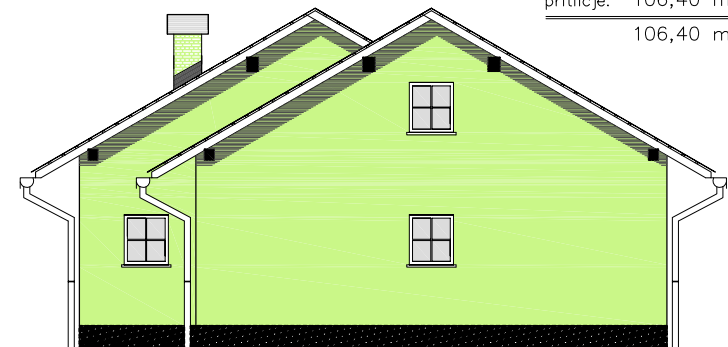


TP-35/06/1
pritličje: 106,40 m²
106,40 m²



J FASADA



Z FASADA

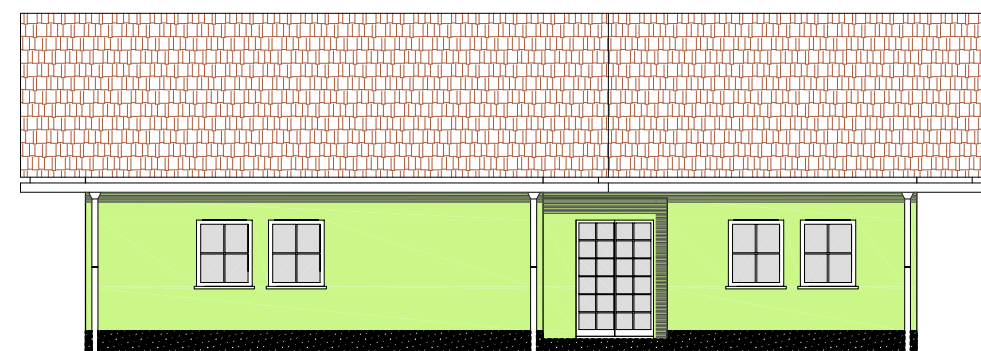

V FASADA

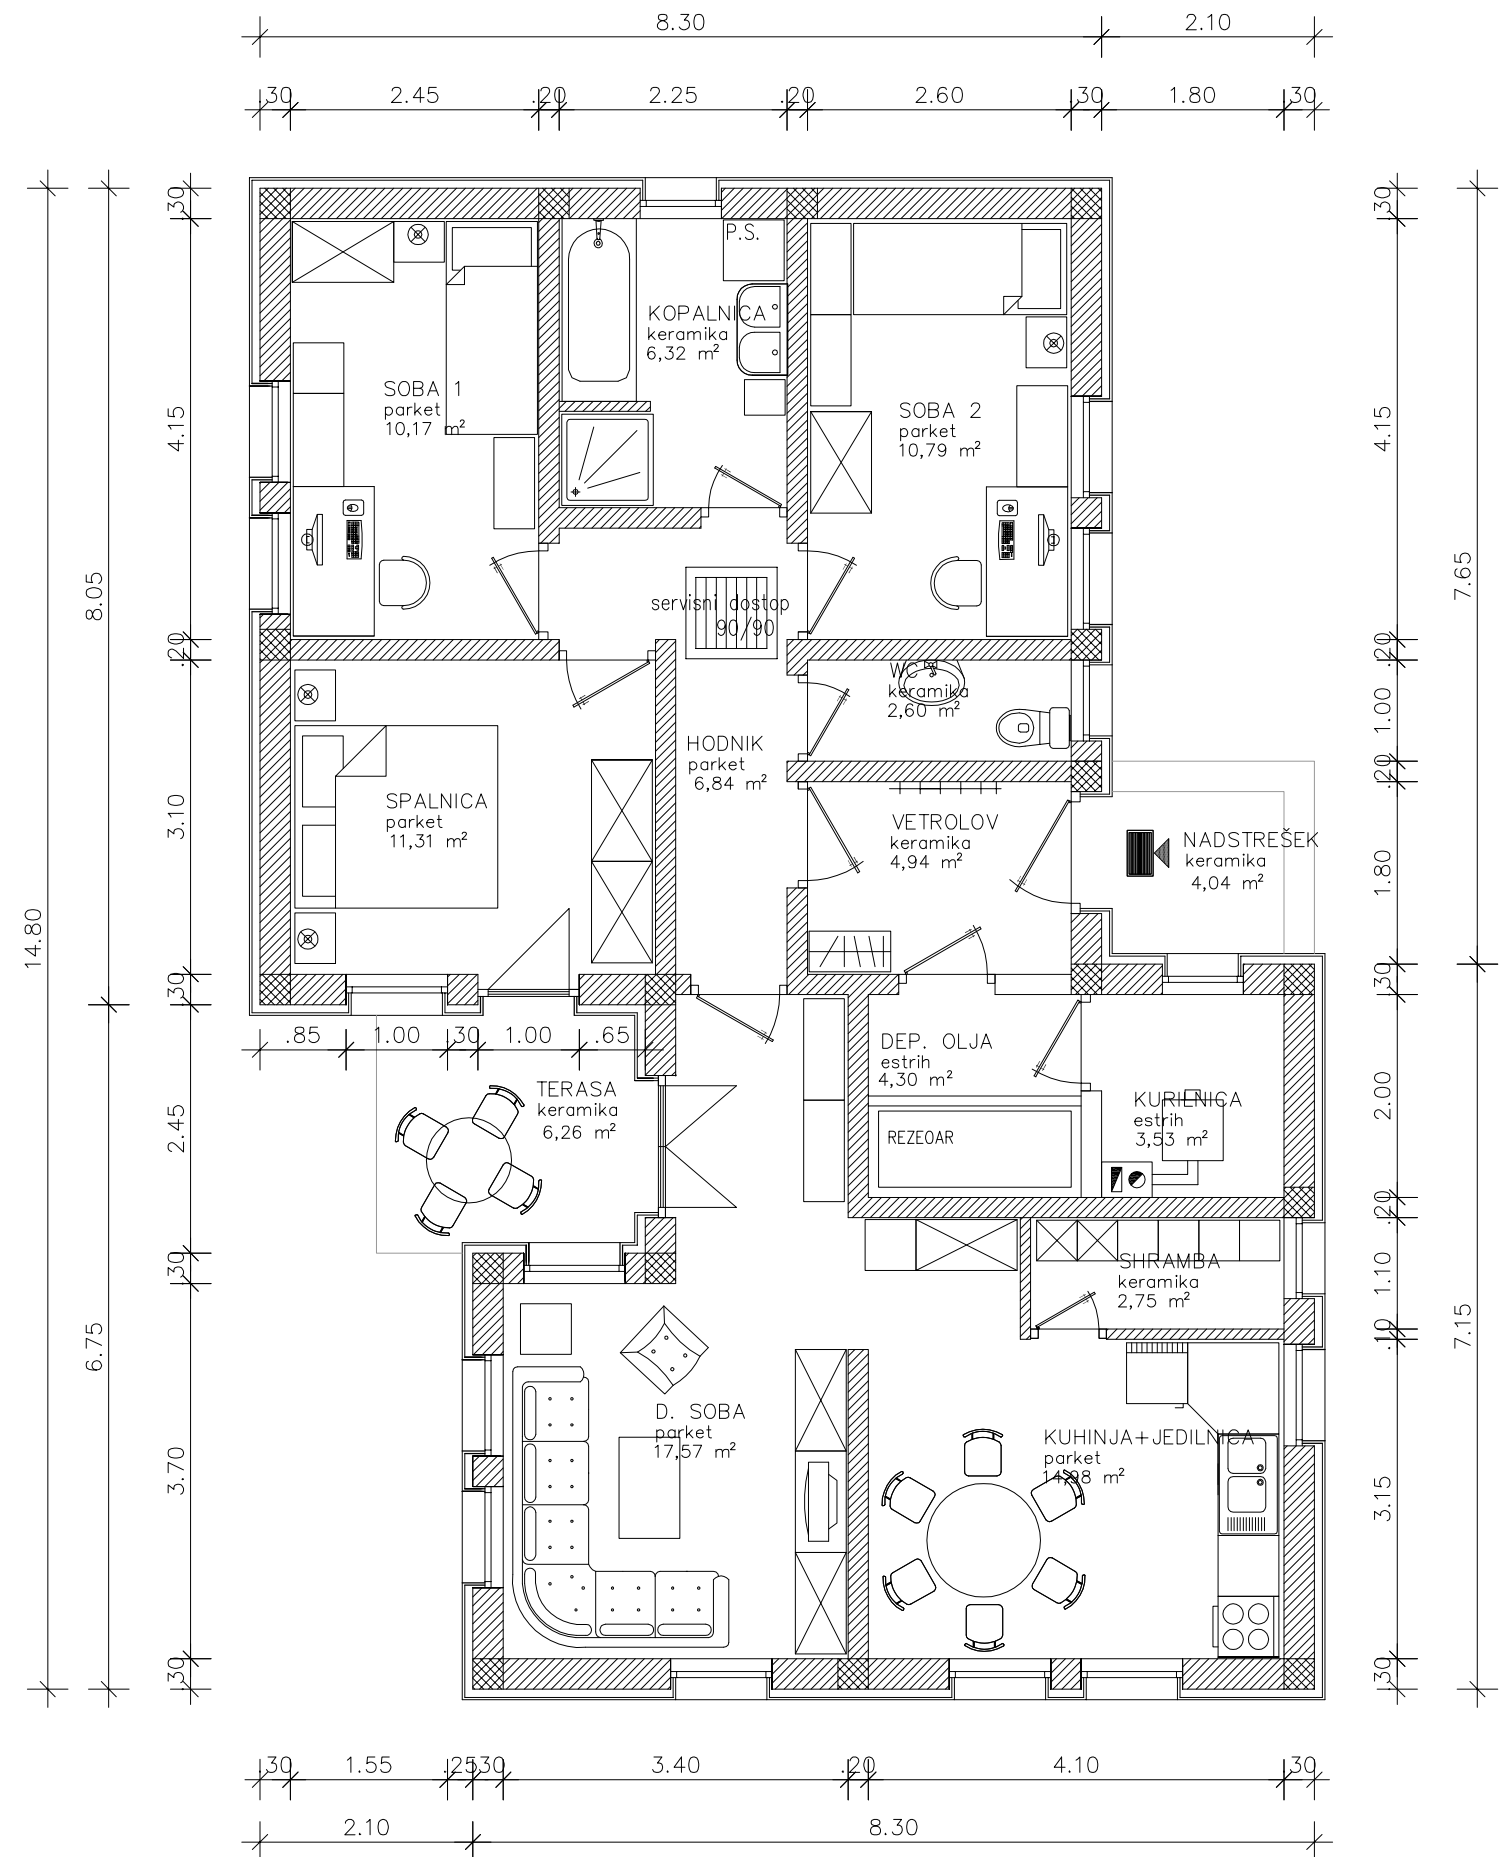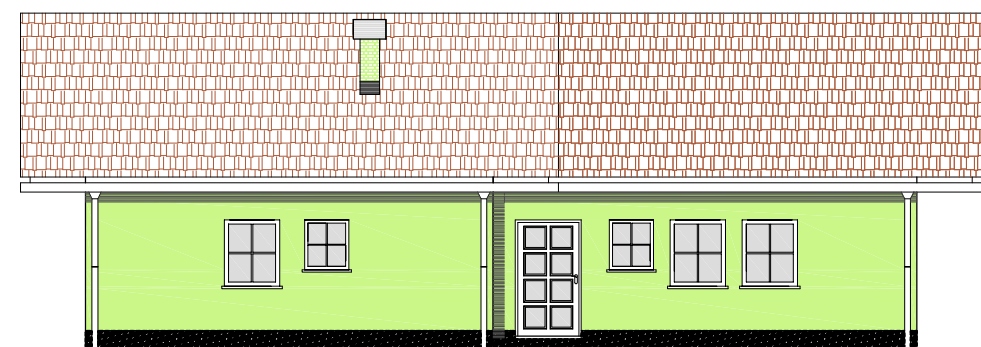

TLORIS PRITLIČJA