




Arhitekonsko in  
gradbeno projektiranje,  
urbanistično načrtovanje, cenitve

**TEHNIČNI BIRO d.o.o.**


Slovenska ulica 11  
9000 Murska Sobota  
tel. : 02/5304 113, 5304 114 fax. : 02/5304 115, GSM 041/730 038  
e-mail: mbiro@tehnicnibiro.si, davčna št.: 30058201

št. :  
TP-35/06/2  
etažnost :  
p


S FASADA

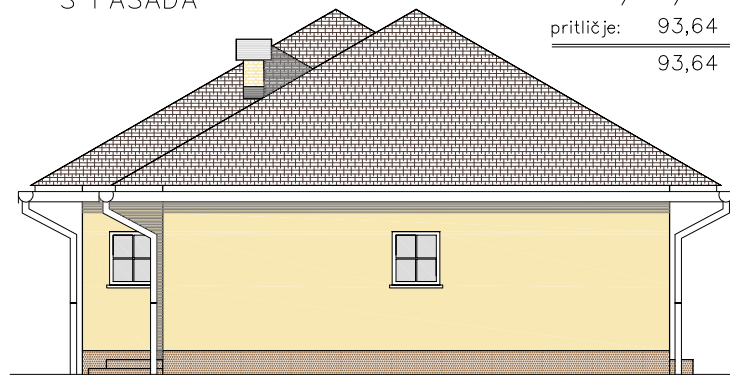



J FASADA

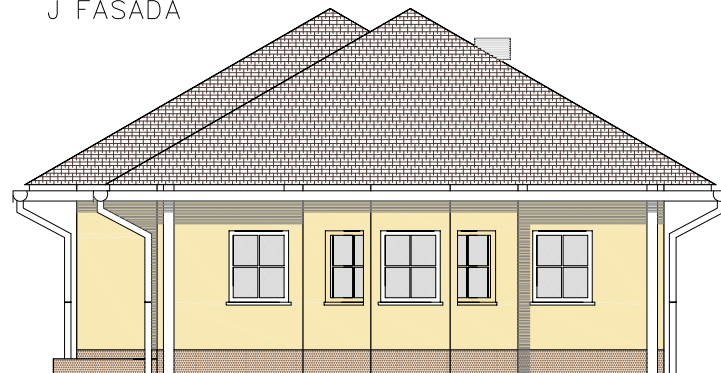

V FASADA

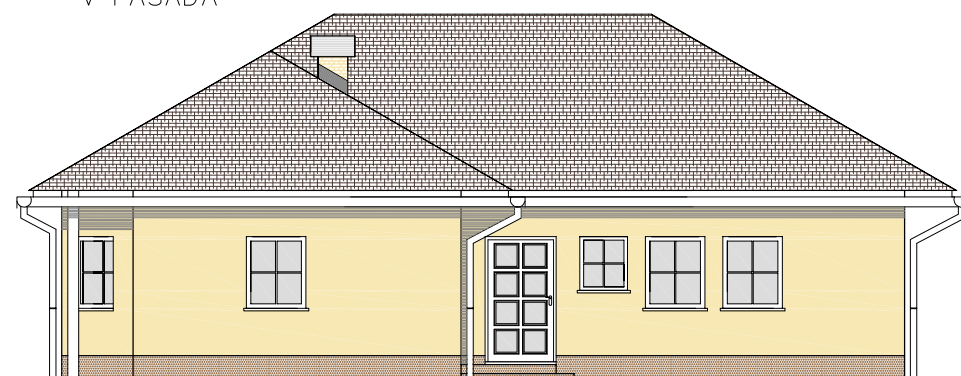

Z FASADA

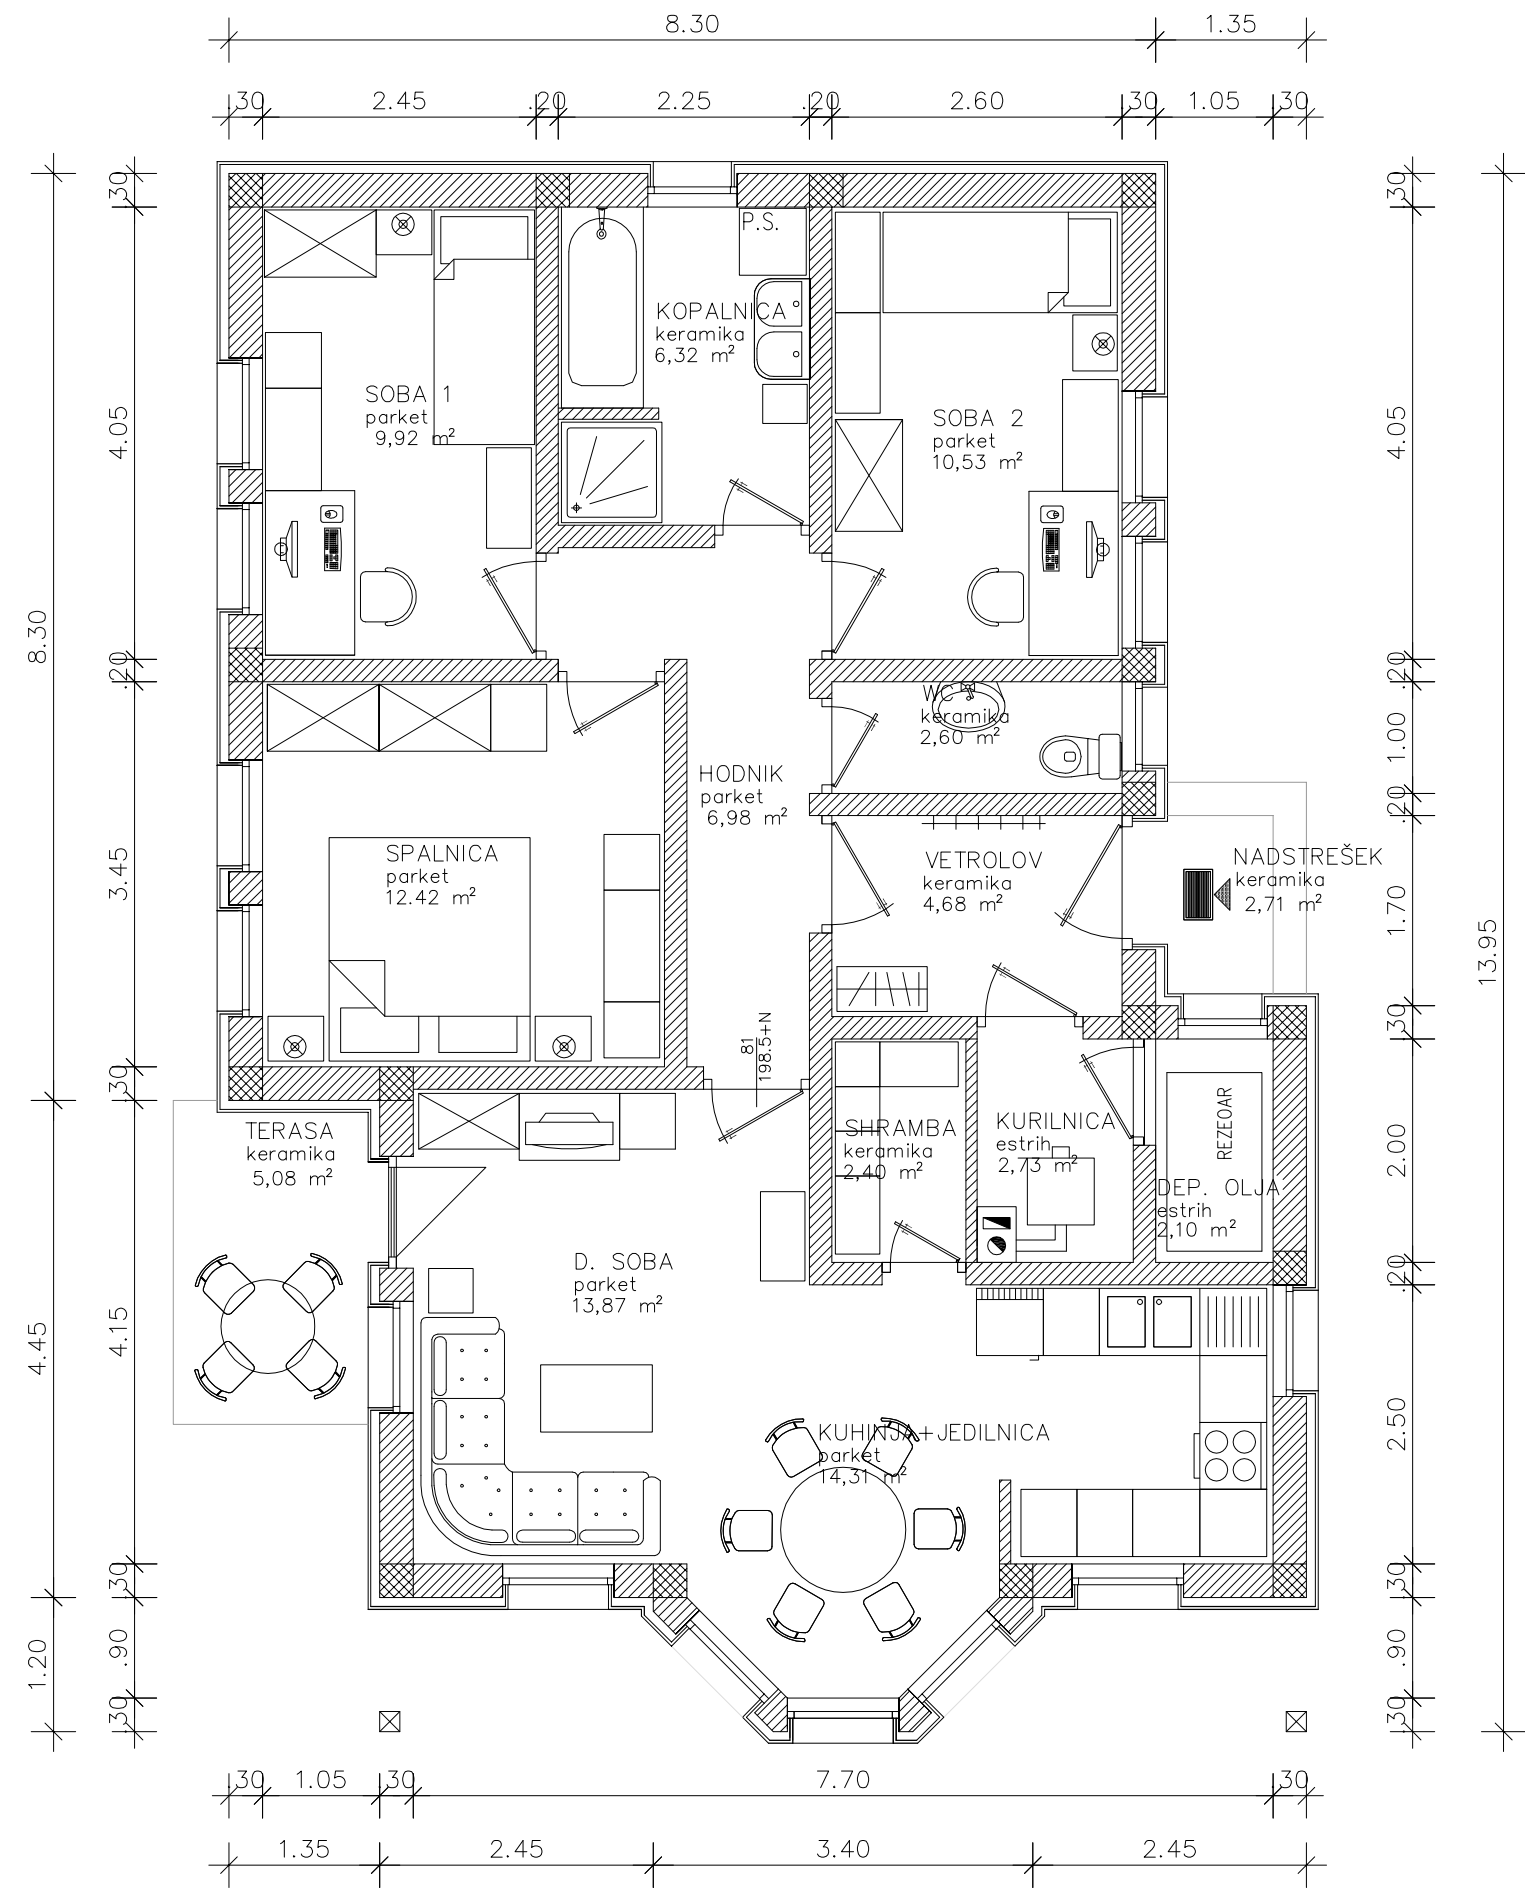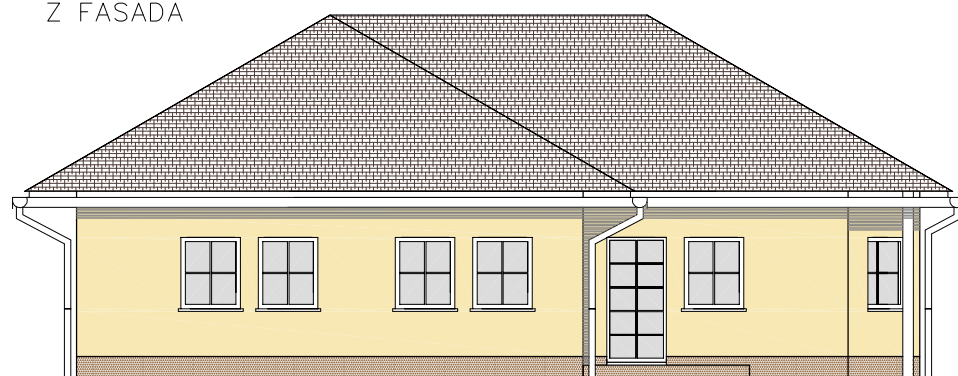

TLORIS PRITLIČJA