

Arhitektsko in
gradbeno projektiranje,
urbanistično načrtovanje, cenitve

TEHNIČNI BIRO d.o.o.

Slovenska ulica 11
9000 Murska Sobota
tel. : 02/5304 113, 5304 114 fax. : 02/5304 115, GSM 041/730 038
e-mail: mbiro@tehnicnibiro.si, davčna št.: 30058201

št. : TP-06/07

etažnost : P + M

V FASADA



S FASADA




Z FASADA




J FASADA



TP-06/07
pritličje: 88,00 m²
mansarda: 81,20 m²
169,20 m²

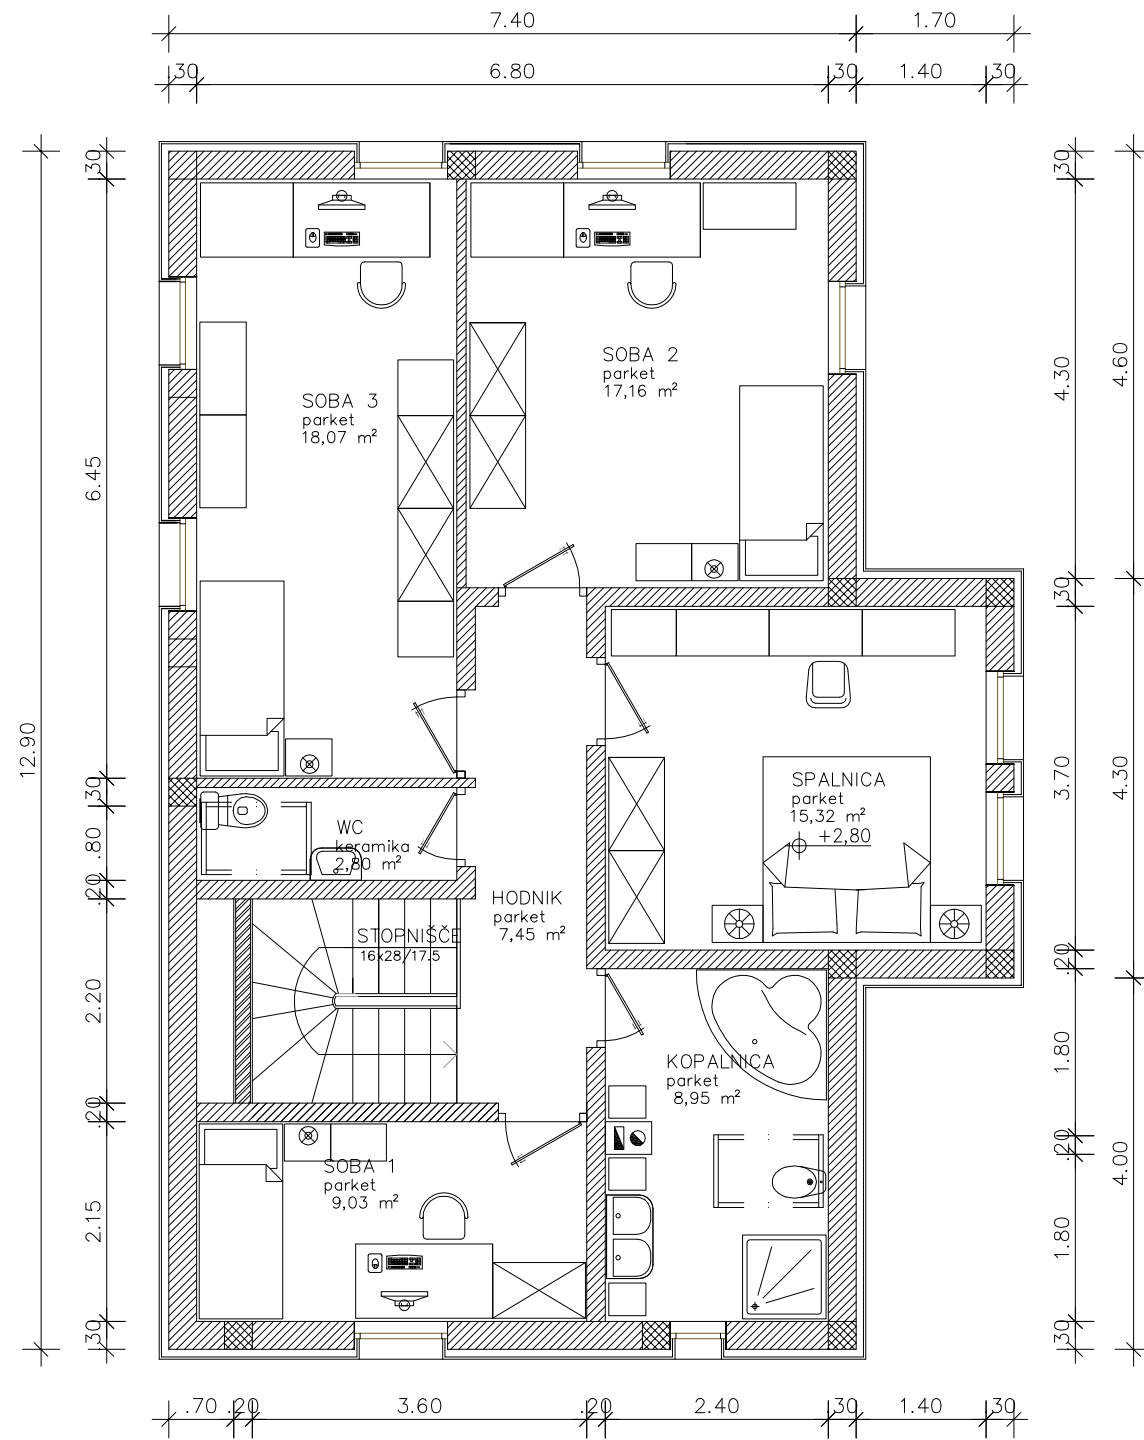

TLORIS MANSARDE

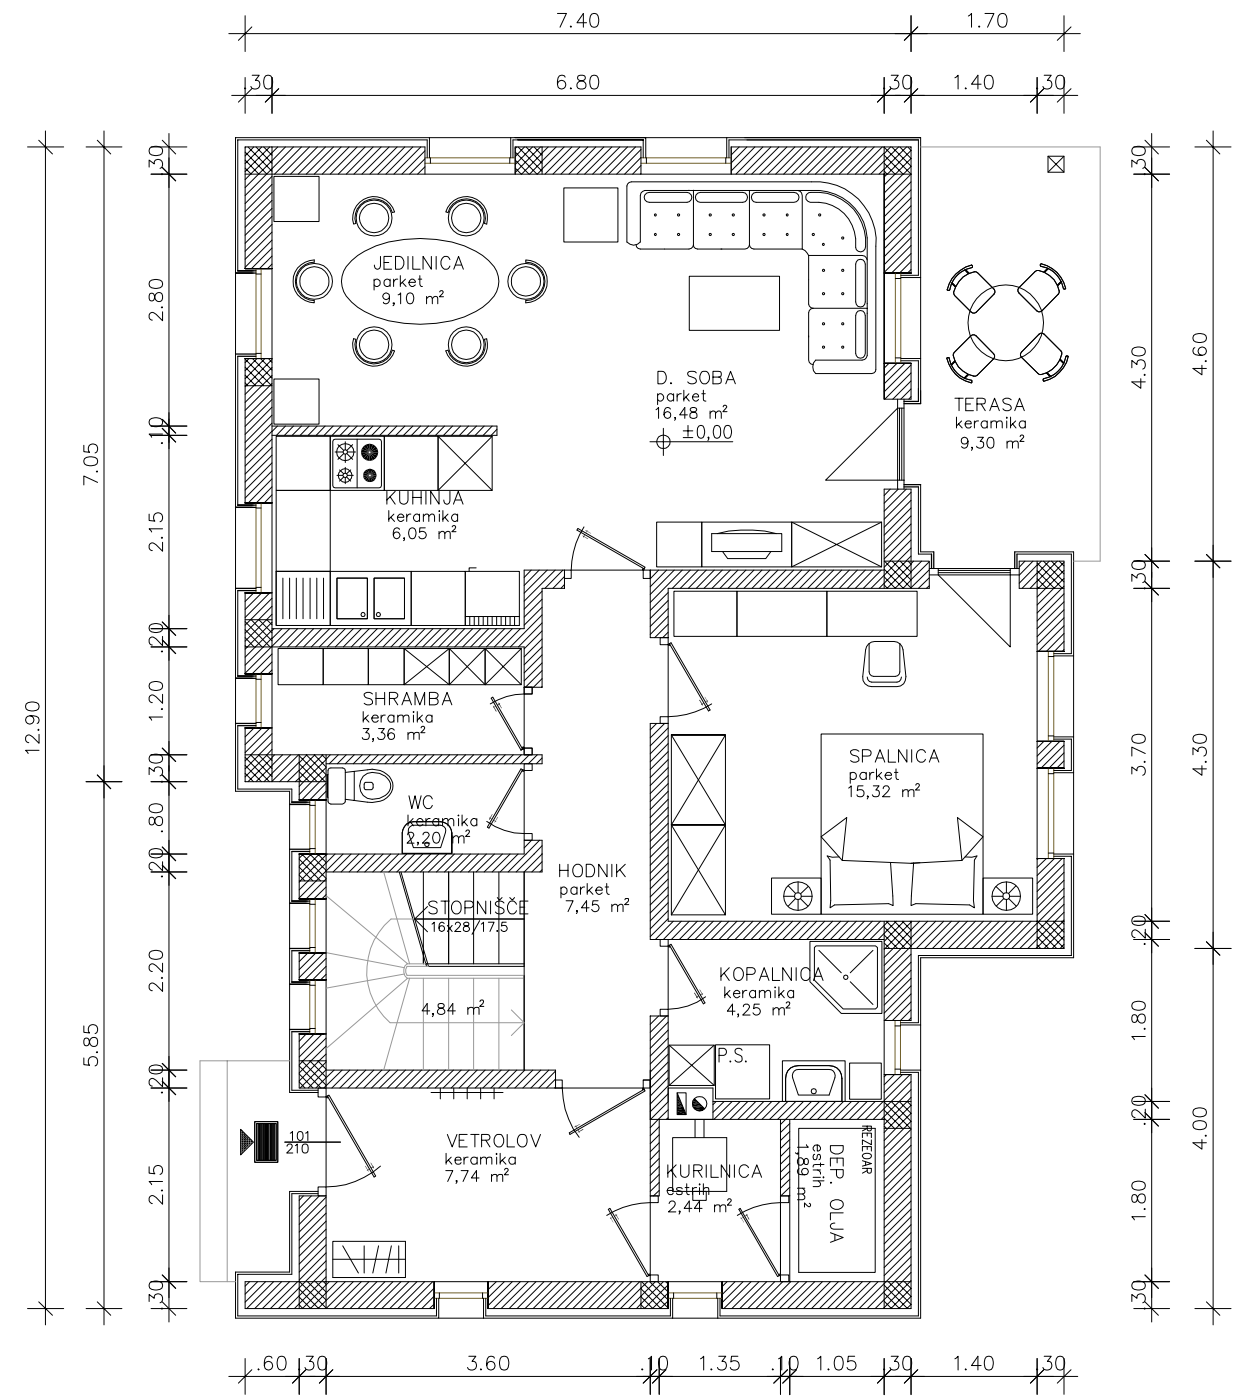

TLORIS PRITLIČJA