


Arhitektsko in  
gradbeno projektiranje,  
urbanistično načrtovanje, cenitve

**TEHNIČNI BIRO d.o.o.**


Slovenska ulica 11  
9000 Murska Sobota  
tel. : 02/5304 113, 5304 114 fax. : 02/5304 115, GSM 041/730 038  
e-mail: mbiuro@tehnibiro.si, davčna št.: 30058201

št. : TP-07/08  
etažnost : P + M


S FASADA

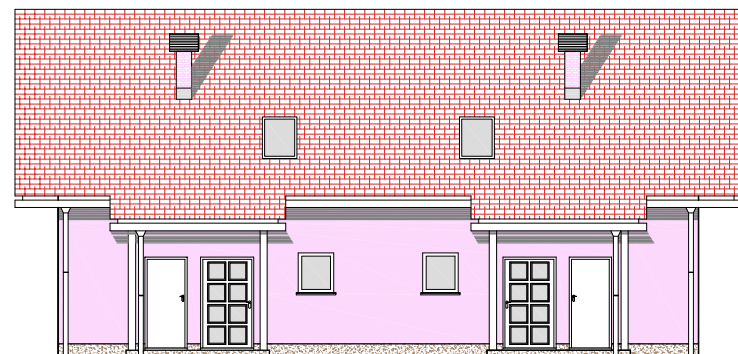


Z FASADA

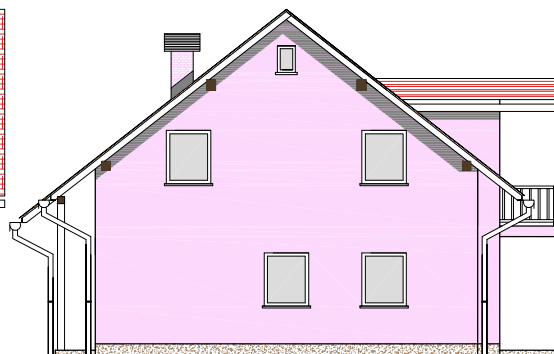


J FASADA

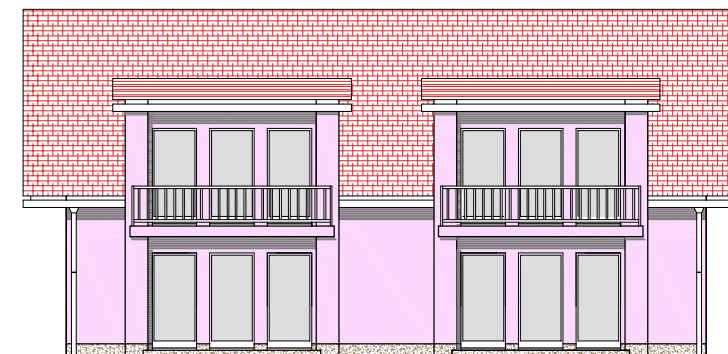


V FASADA

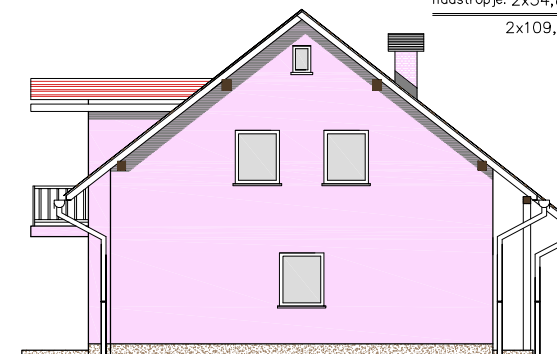

TP-07/08  
pritličje: 2x54,40 m<sup>2</sup>  
nadstropje: 2x54,80 m<sup>2</sup>  
2x109,20 m<sup>2</sup>

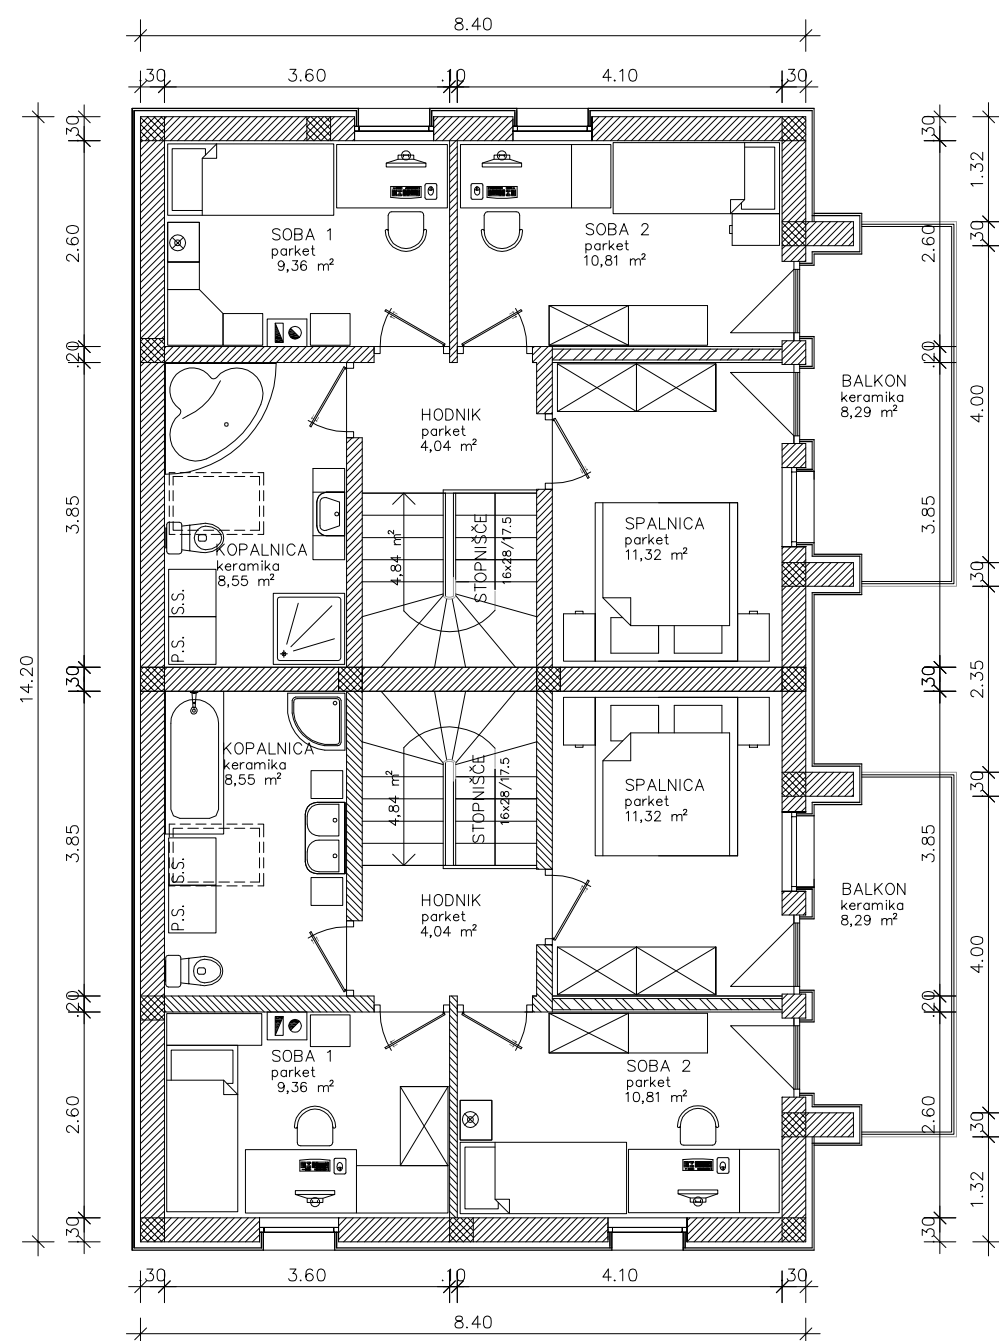

TLORIS MANSARDE

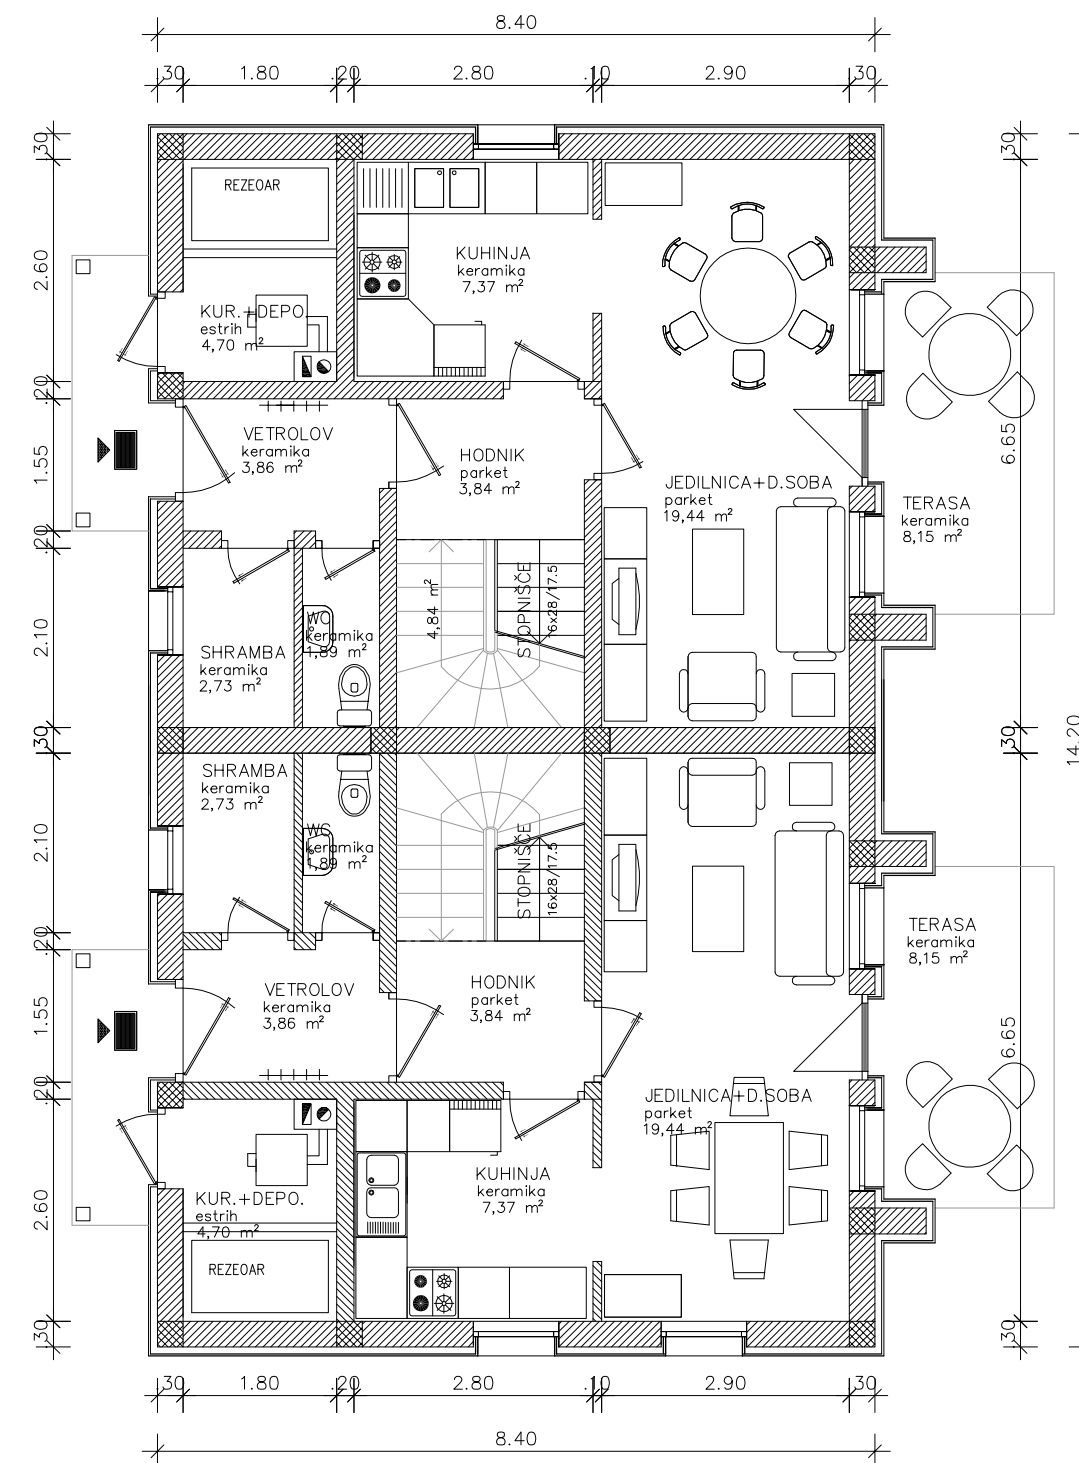

TLORIS PRITLIČJA