

Arhitektsko in
gradbeno projektiranje,
urbanistično načrtovanje, cenitve


TEHNIČNI BIRO d.o.o.

Slovenska ulica 11
9000 Murska Sobota
tel. : 02/5304 113, 5304 114 fax. : 02/5304 115, GSM 041/730 038
e-mail: mbiro@tehnicnibiro.si, davčna št.: 30058201


št. : TP-14/08

etažnost : K + P


V FASADA

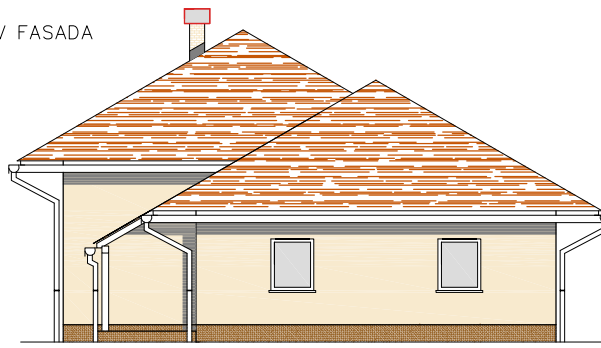


S FASADA

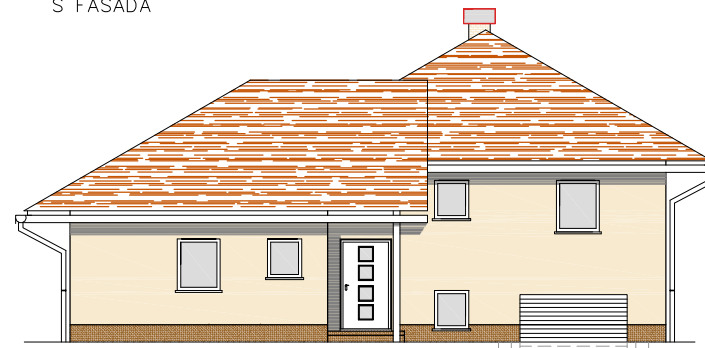


J FASADA

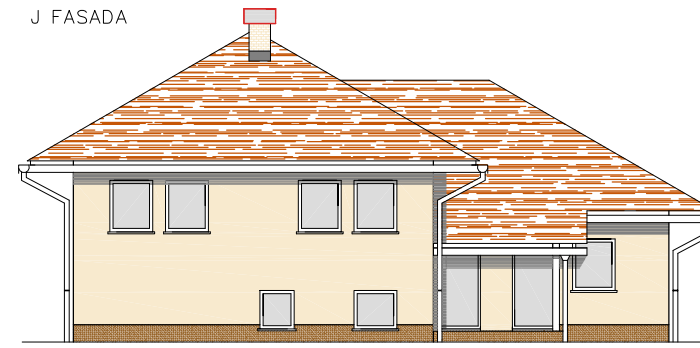


Z FASADA

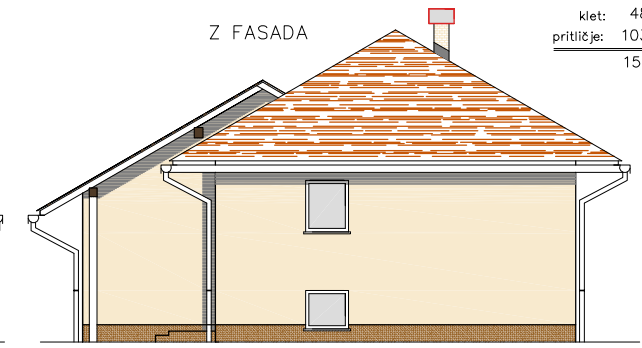

TP-14/08
klet: 48,30 m²
pritličje: 103,20 m²
151,50 m²

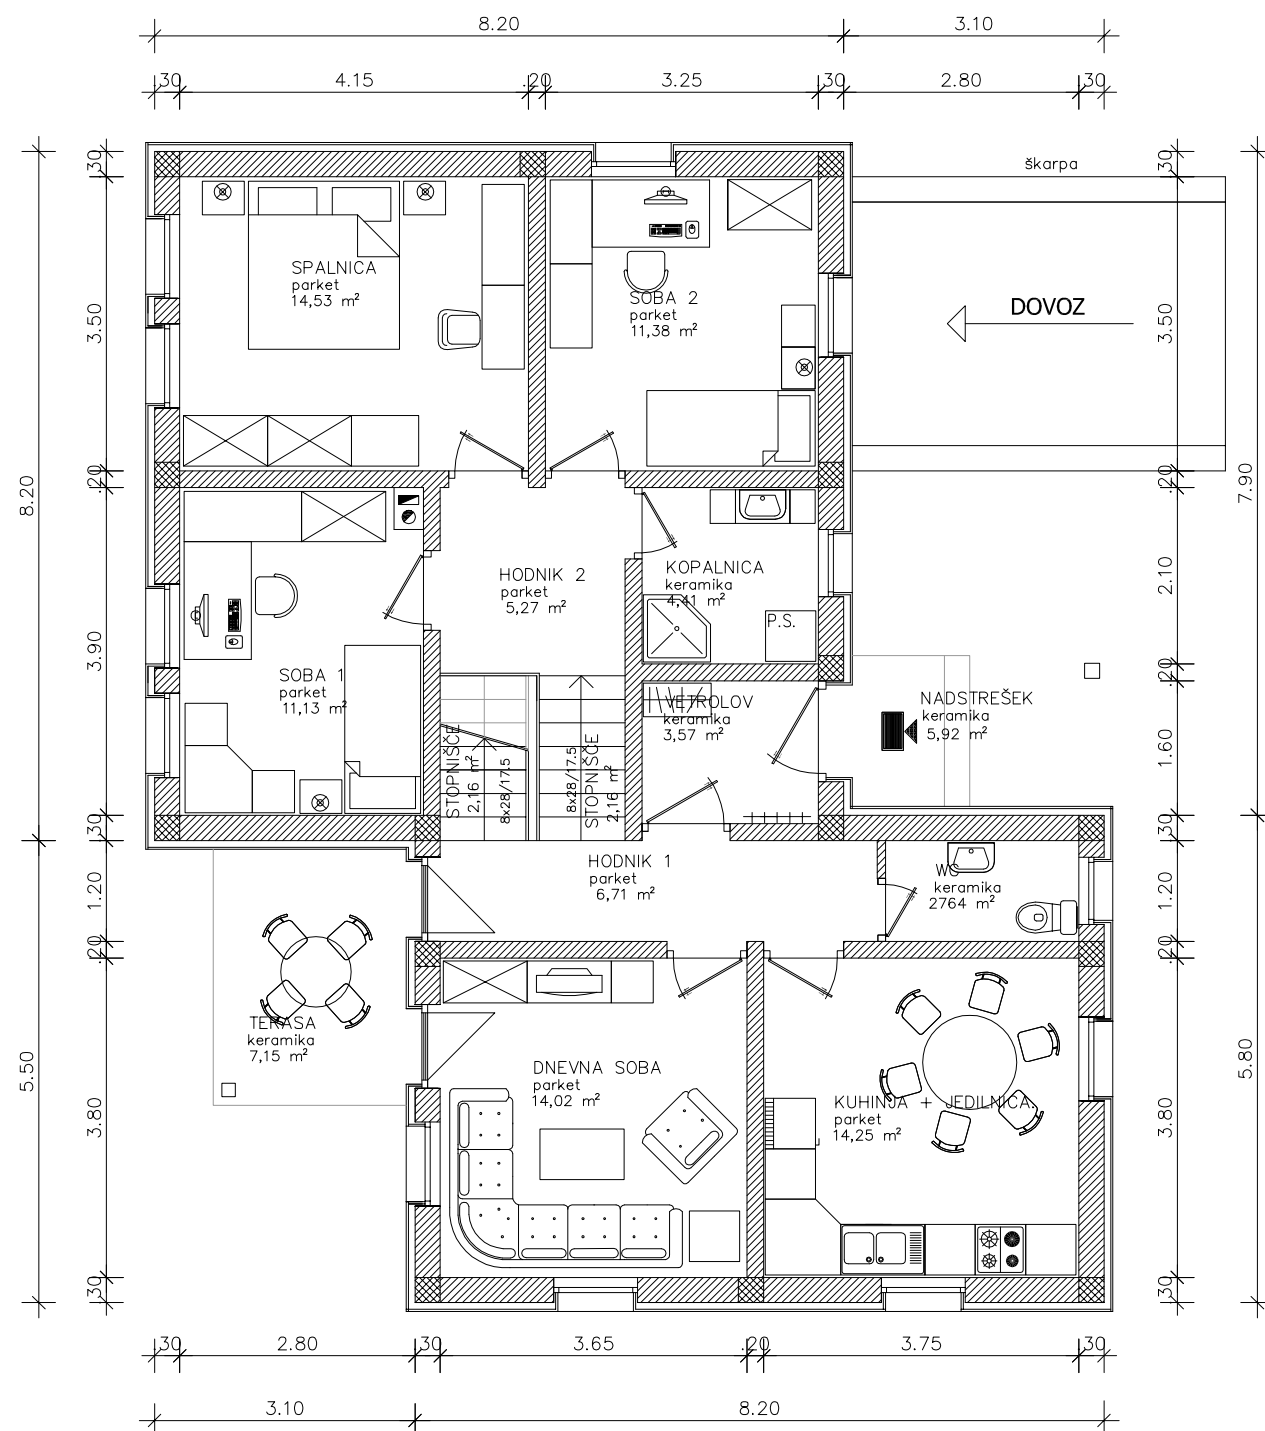

TLORIS PRITLIČJA

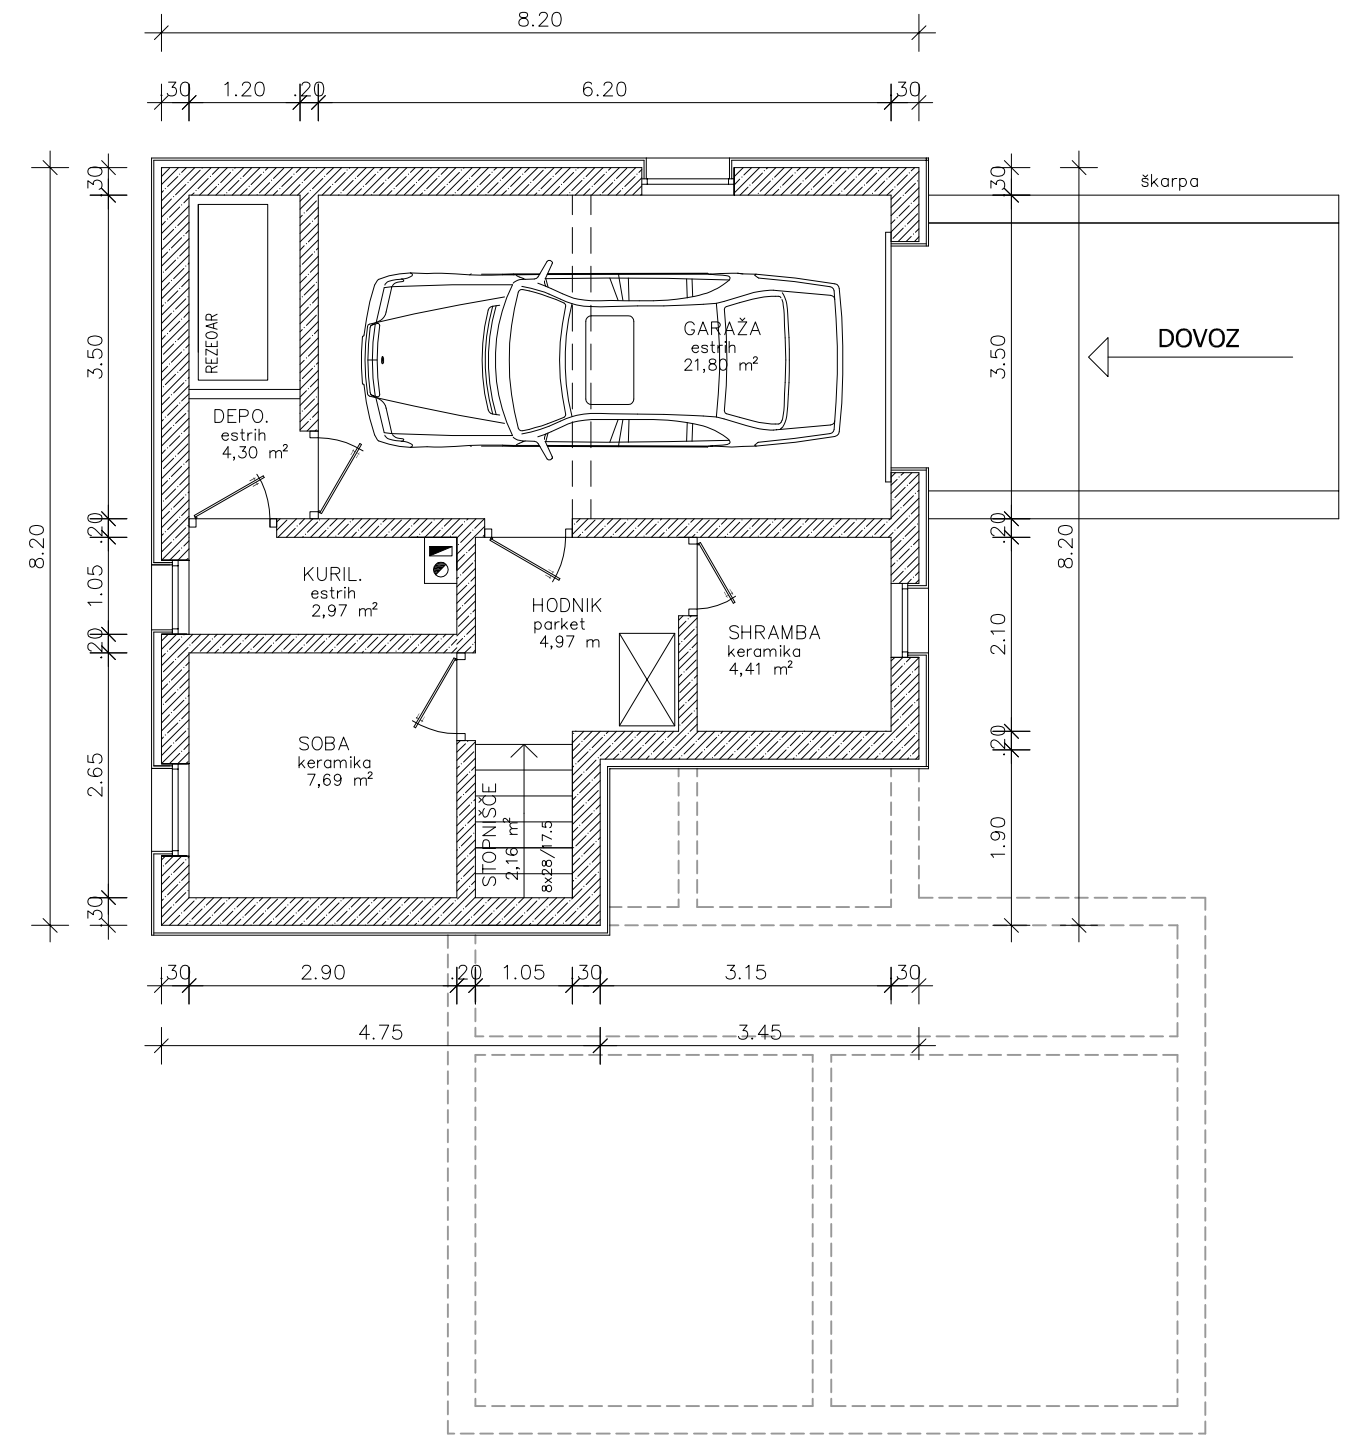

TLORIS KLETI