

Arhitekonsko in  
gradbeno projektiranje,  
urbanistično načrtovanje, cenitve


# TEHNIČNI BIRO d.o.o.

Slovenska ulica 11  
9000 Murska Sobota  
tel. : 02/5304 113, 5304 114 fax. : 02/5304 115, GSM 041/730 038  
e-mail: mbiro@tehnibiro.si, davčna št.: 30058201


št. : TP-10/07

etažnost : P + M


Z FASADA

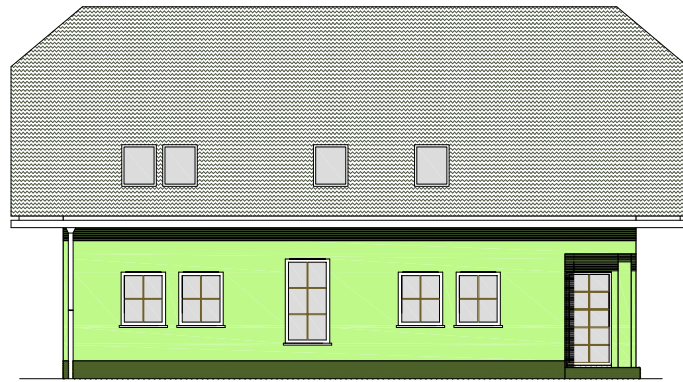


V FASADA

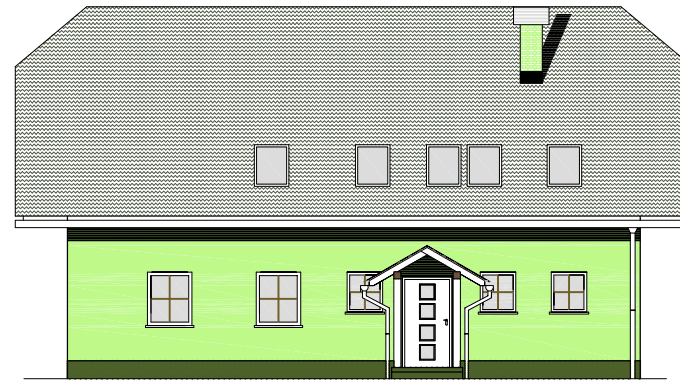


S FASADA

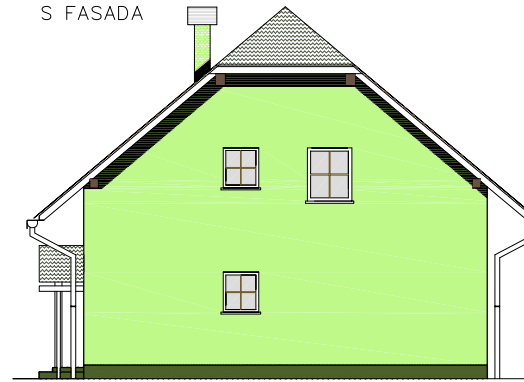


J FASADA

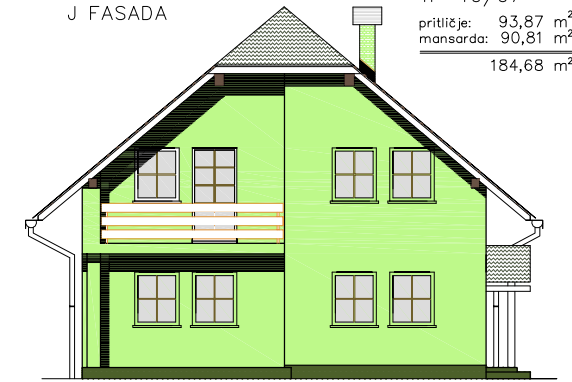

TP-10/07  
pritližje: 93,87 m<sup>2</sup>  
mansarda: 90,81 m<sup>2</sup>  
184,68 m<sup>2</sup>

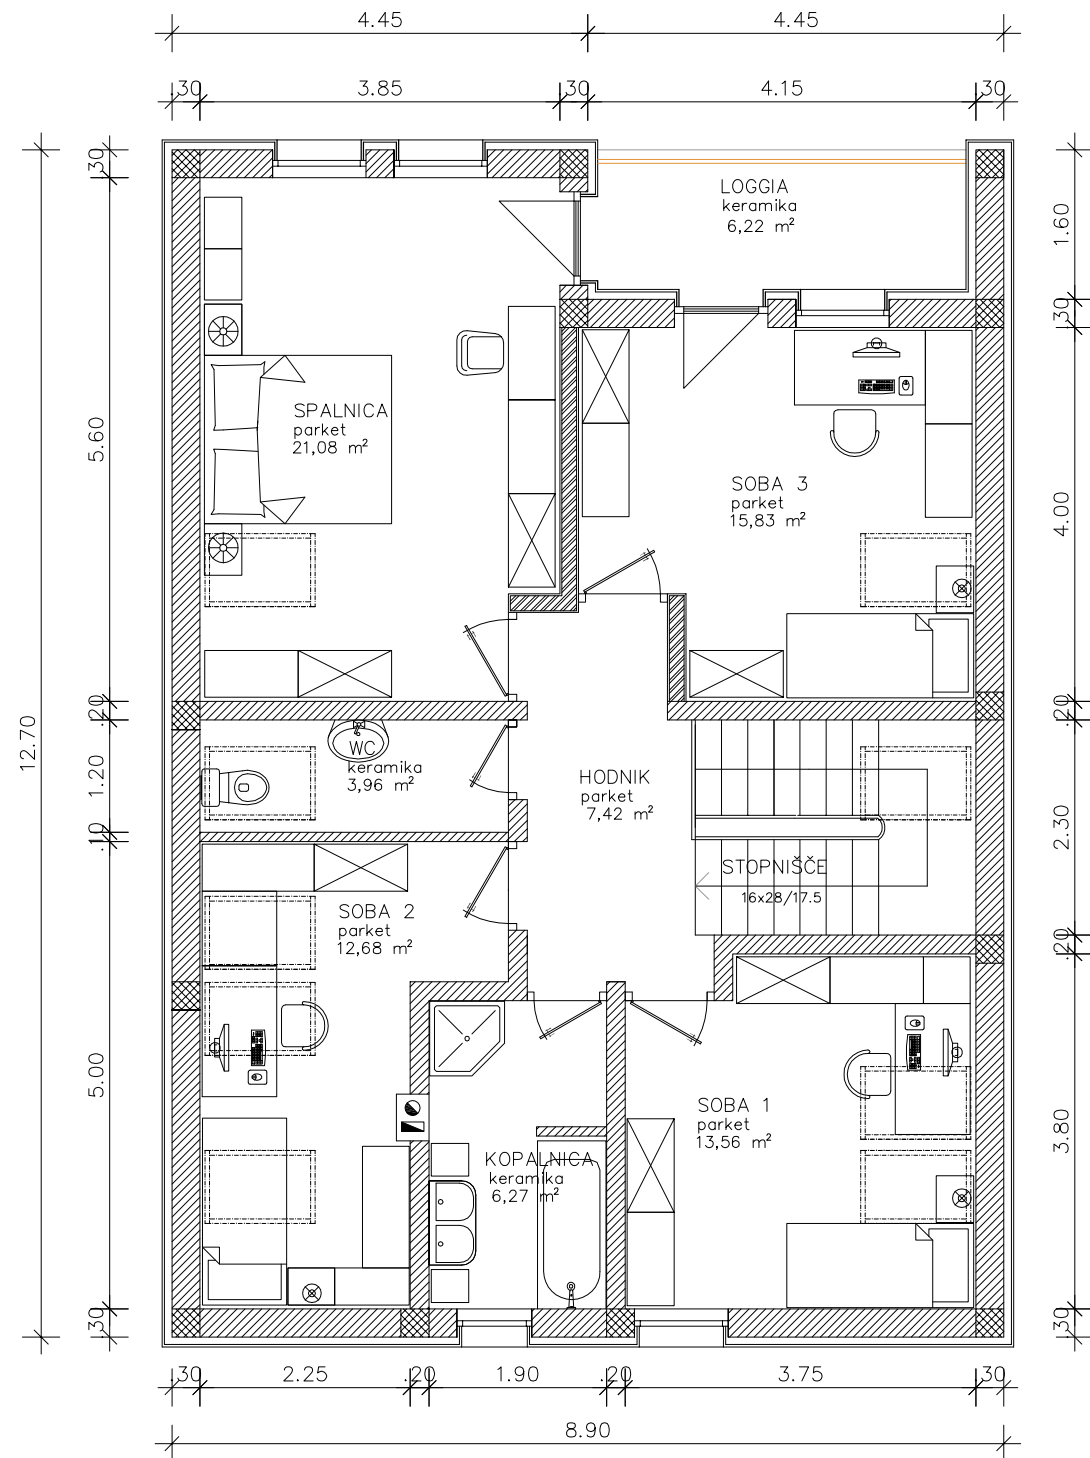

TLORIS MANSARDE

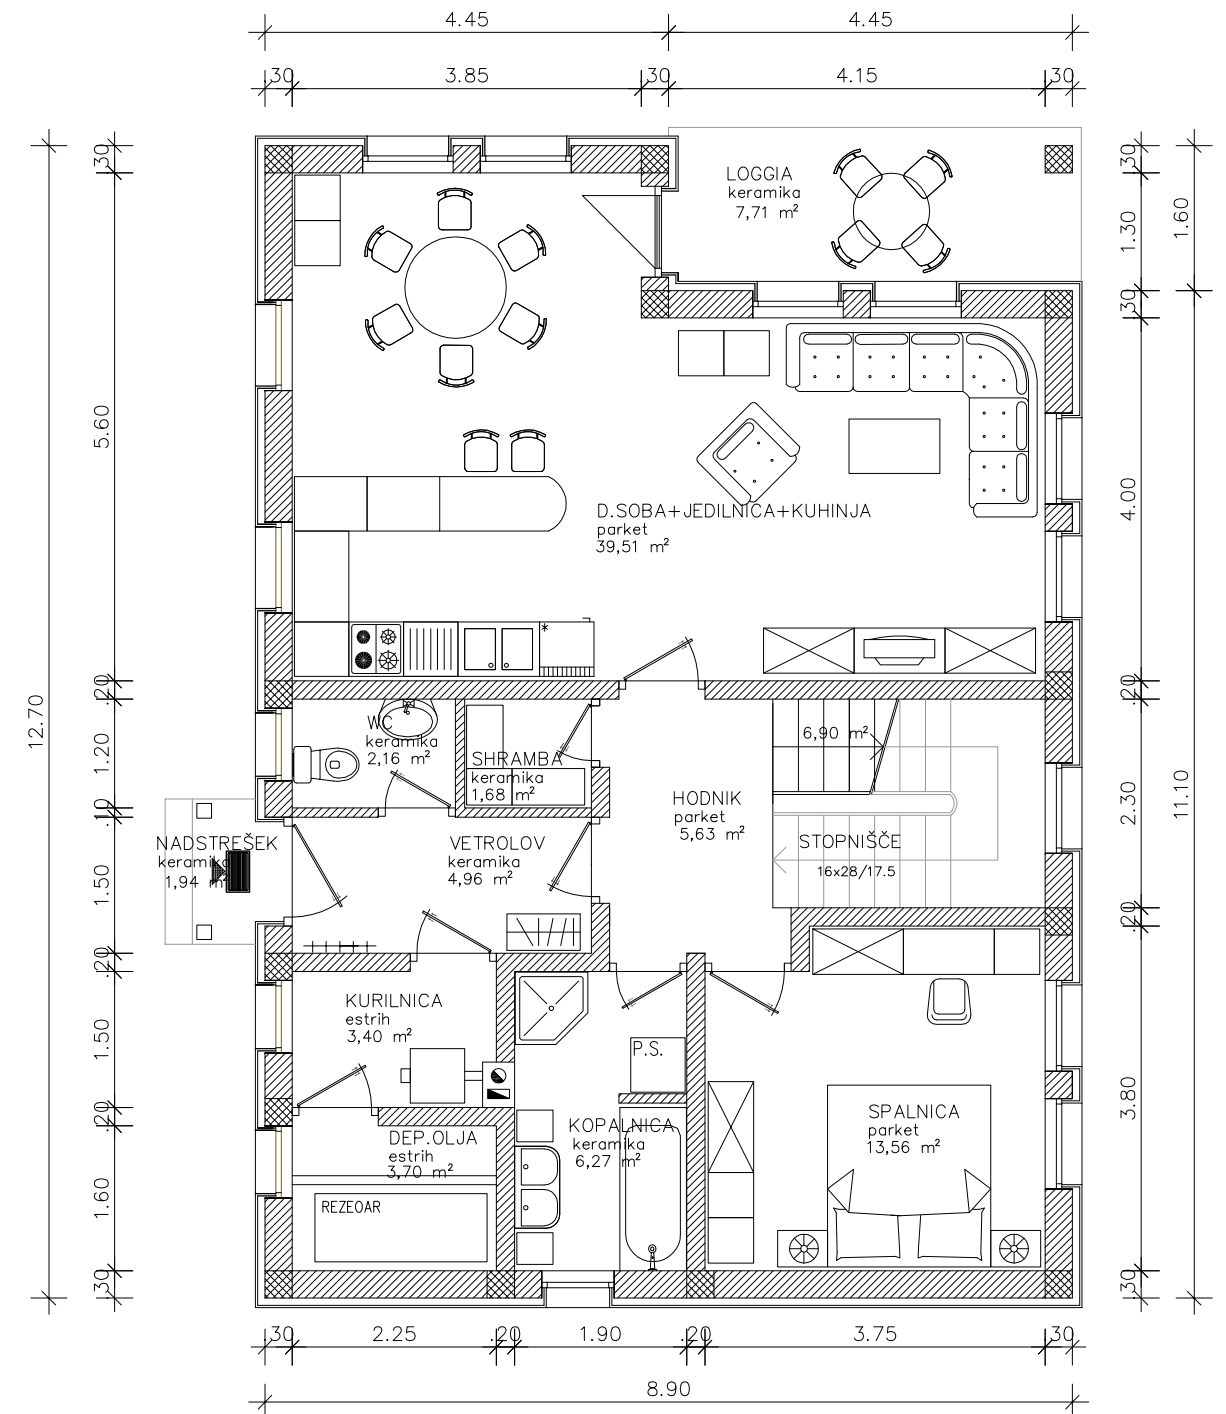

TLORIS PRITLIČJA