




Arhitekonsko in  
gradbeno projektiranje,  
urbanistično načrtovanje, cenitve

**TEHNIČNI BIRO d.o.o.**

Slovenska ulica 11  
9000 Murska Sobota  
tel. : 02/5304 113, 5304 114 fax. : 02/5304 115, GSM 041/730 038  
e-mail: mbiro@tehnicnibiro.si, davčna št.: 30058201


št. : TP-24/08

etažnost : K + P

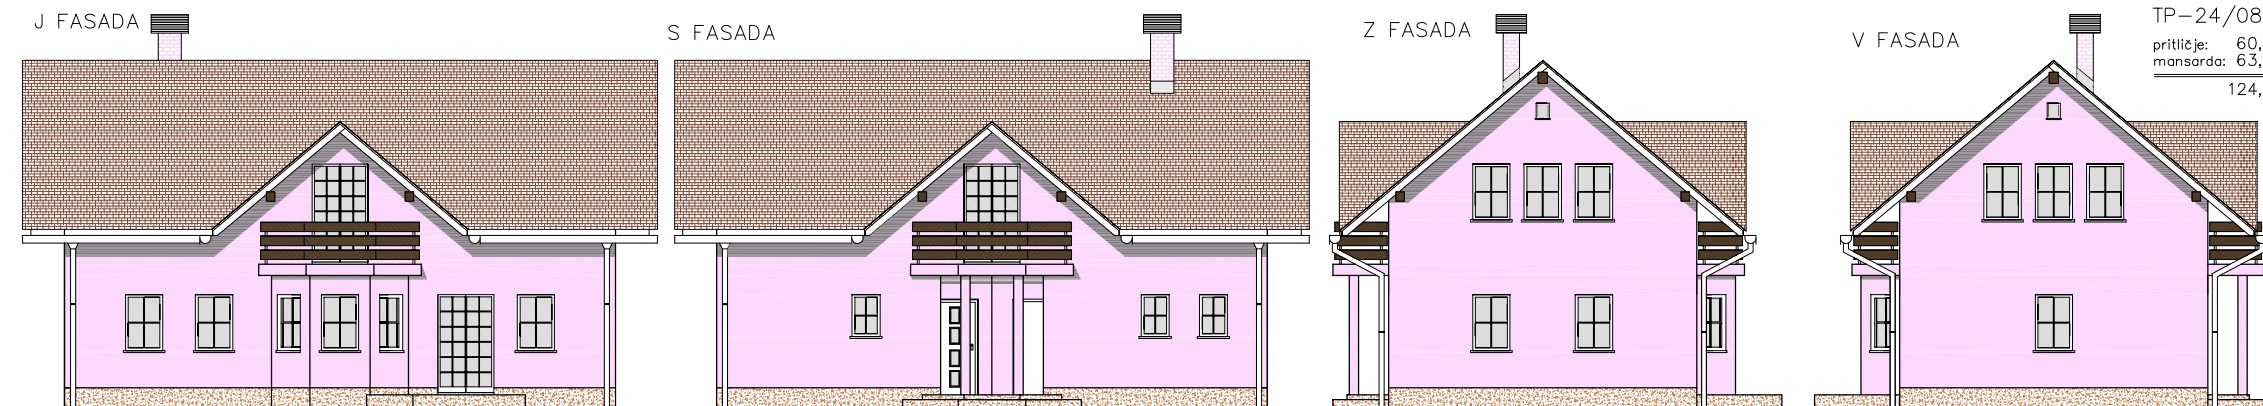

TP-24/08  
pritičje: 60,42 m<sup>2</sup>  
mansarda: 63,90 m<sup>2</sup>  
124,32 m<sup>2</sup>

TLORIS MANSARDE

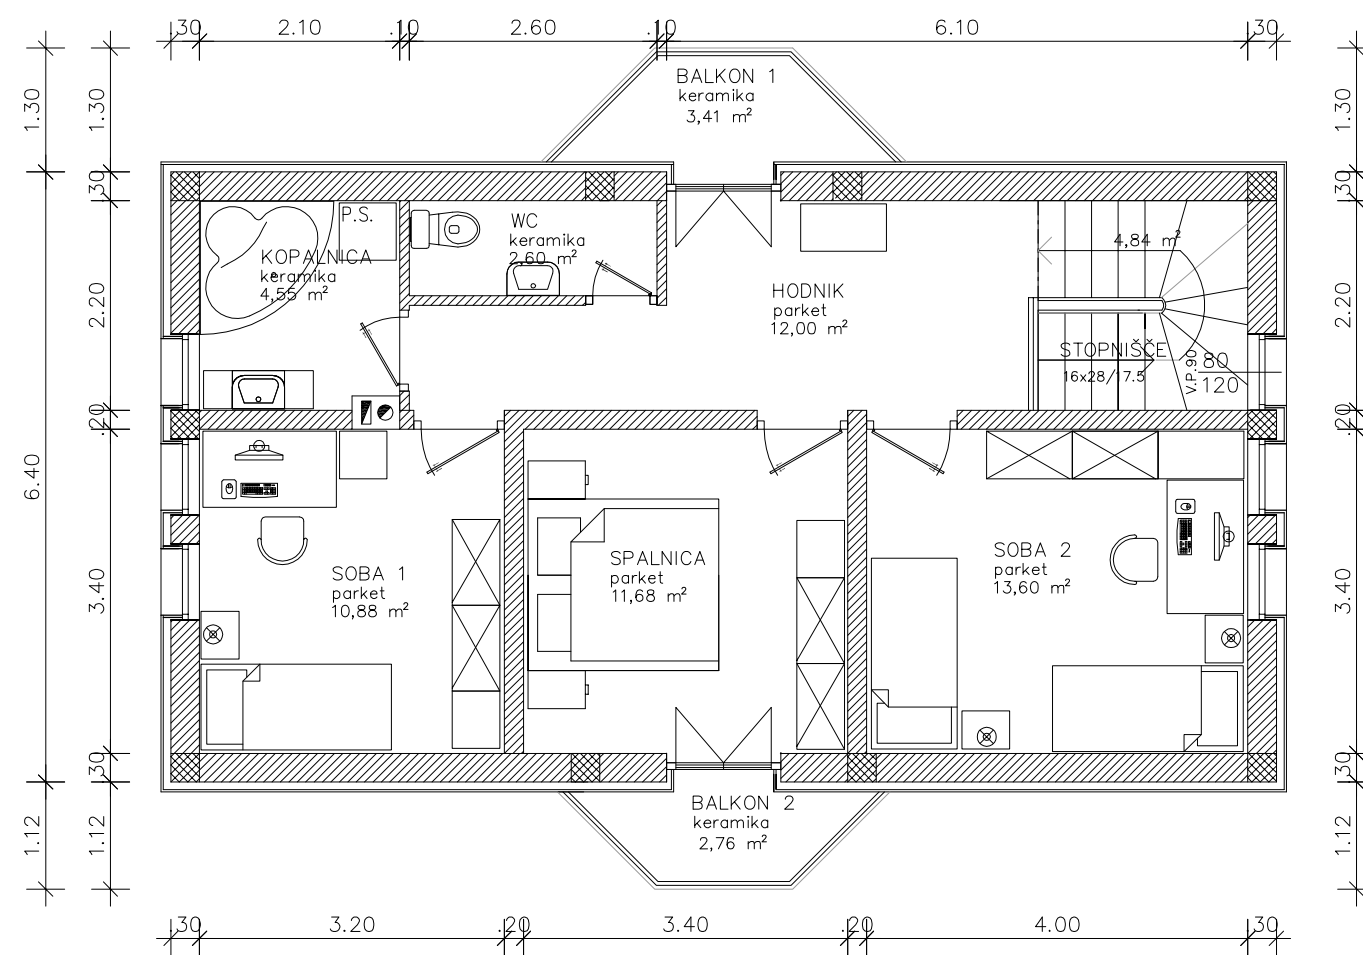

TLORIS PRITLIČJA

